


BUDE DOPLNĚNA NOVÁ PODLAHA V MÍSTĚ MEZI OBVODOVOU STĚNOU A STÁVAJÍCÍ ÚZKOU A ZALOMENOU PODESTOU. PRKNA BUDOU OSAZENA NA STÁVAJÍCÍ STROPNÍ TRÁMKY. DÁLE BUDE DOPLNĚNO ZÁBRADLÍ A BUDE OSAZENO NOVÉ MADLO VČETNĚ NOVÝCH SLOUPKŮ NA SCHODIŠTI NA MEZI PODESTU OD ZVONŮ.  
SCHODIŠŤOVÁ RAMENA BUDOU ROZŠÍŘENA NA 550mm.

## LEGENDA MATERIÁLŮ:

NOVÉ A PŘESUNUTÉ/UPRAVENÉ KONSTRUKCE

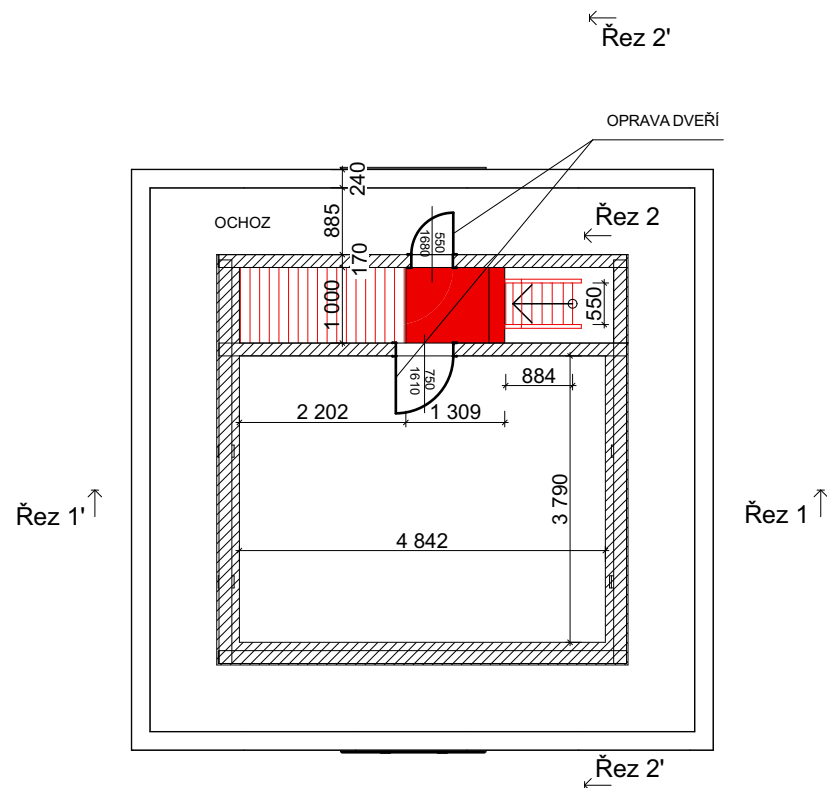

BUDE DOPLNĚNA NOVÁ PODLAHA V MÍSTĚ STÁVAJÍCÍHO OTVORU S POKLOPEM DO PODLAŽÍ OCHOZU. PRKNA BUDOU OSAZENA NA STÁVAJÍCÍ STROPNÍ TRÁMKY, NA NICH BUDE POSAZENA DALŠÍ KRYCÍ POHLEDOVÁ VRSTVA PODLAHOVÝCH PRKEN. STÁVAJÍCÍ PODLAHOVÁ PRKNA NA ZBYLÉ ČÁSTI, KTERÁ JSOU VE ŠPATNÉM STAVU, BUDOU TAKÉ PŘEKRYTA NOVÝMI POHLEDOVÝMI PRKNY. DVEŘE V TOMTO PODLAŽÍ BUDOU REPASOVÁNY.

<p>GENERÁLNÍ PROJEKTANT:</p> <p>Ing. arch. Tomáš Gábor Štefánikova 1365, 76001 ZLÍN gaborarchitekt@gmail.com</p>			<p><b>GÁBOR</b> <b>ARCHITEKT</b></p>		
<p>INVESTOR: Římskokatolická farnost Vizovice Palackého náměstí 365, 76312 Vizovice</p>			<p>AUTORIZACE Ing. arch. Tomáš Gábor</p>		
<p>STAVBA: OBNOVA A VÝMĚNA DŘEVĚNÝCH PRVKŮ VĚŽE KOSTELA, VIZOVICE</p>			<p>STUPĚŇ: OHLÁŠENÍ STAVBY</p>		
<p>SO 05 - DŘEVĚNÉ KONSTRUKCE</p>			<p>ČÁST: ARCHITEKTONICKO STAVEBNÍ ŘEŠENÍ</p>		
<p>VÝKRES: PŮDORYS MEZIPATRO A 5NP NOVÝ STAV</p>			<p>MĚŘÍTKO: 1:100</p>	<p>DATUM: 7/2024</p>	<p>Č. VÝKRESU: D.1.1.5</p>

