


ŘEZ A-A

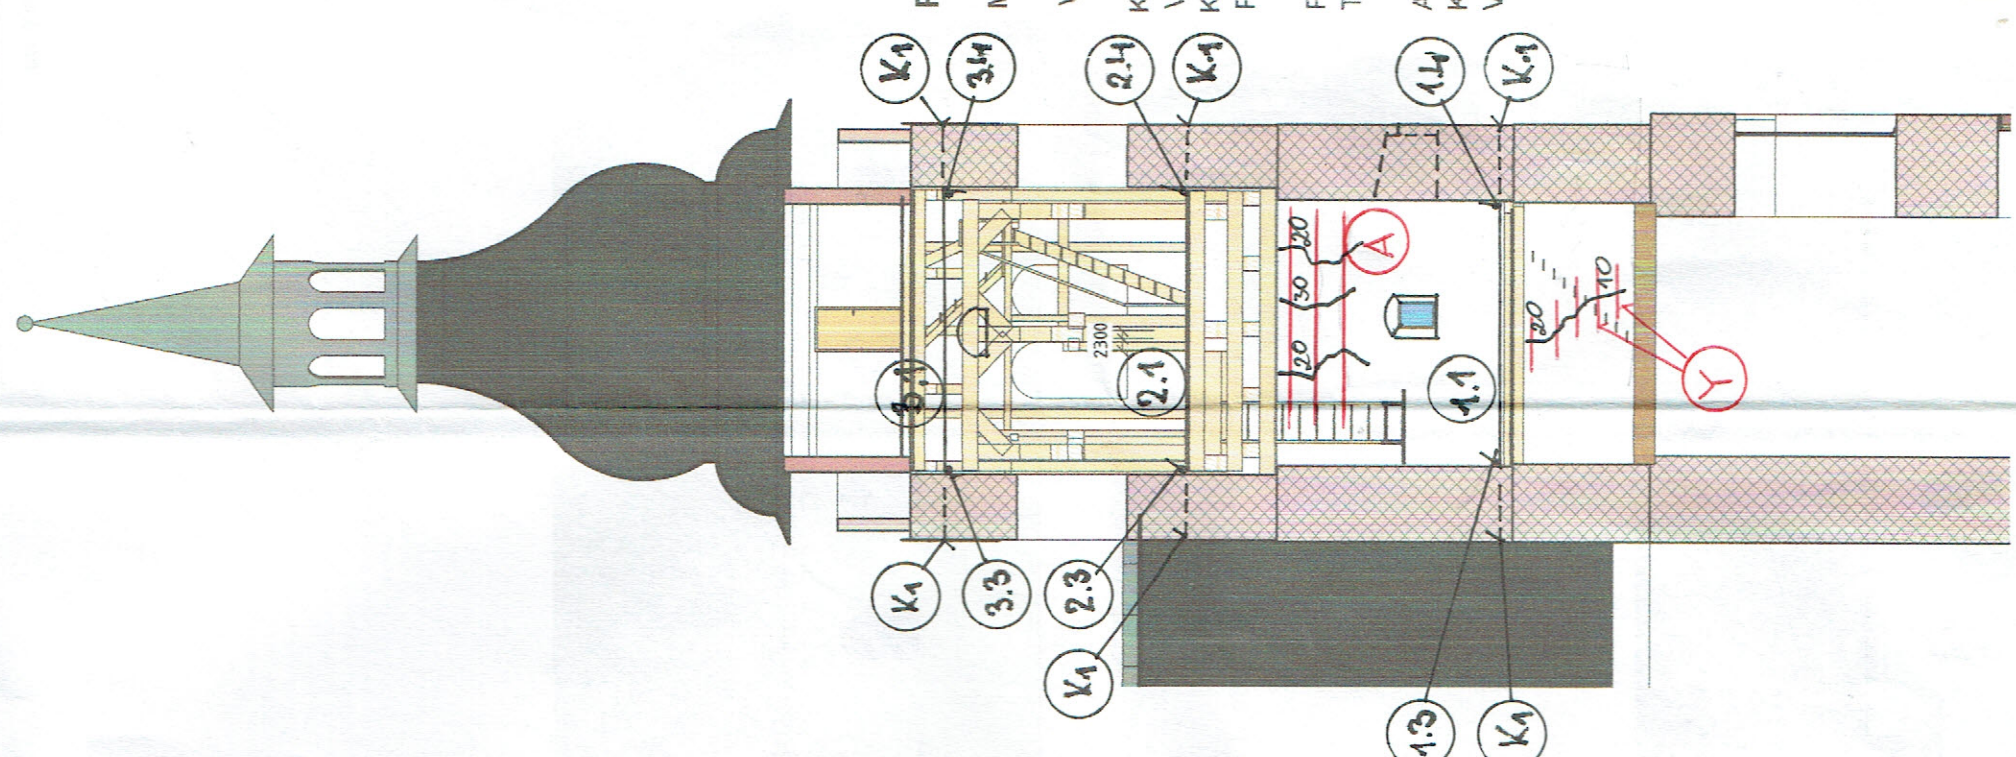

ŘEZ B-B

POZNÁMKY :

MATERIÁL TÁHLA Lp 15.5 V POLYETYLENOVÉ CHRÁNIČCE S PROTIKOROZNÍ OCHRANOU LANA (POTAŽENÍ SPECIÁLNÍ FÓLIÍ).
VŠECHNA TÁHLA BUDOU NEJPRVE NAPNUTA NA 50% A TEPRVE POTOM NA CELKOVOU SÍLU,
KTERÁ JE PŘEDPOKLÁDANÁ OKOLO 90 kN.
VÝPIS TÁHEL – VIZ JEDNOTLIVÉ PŮDORYSY
KOTEVNÍ PRVKY BUDOU CHRÁNĚNY PROTI KOROZI DVOJNÁSOBNÝM NÁTĚREM.
PŘI ZABOŘENÍ KOTVY JE TŘEBA OKAMŽITĚ PŘERUŠIT NAPÍNÁNÍ A POZVAT KE KONZULTACI
PROJEKTANTA.
TRHLINY VE STĚNÁCH BUDOU VYČIŠTĚNY DO HLOUBKY 30 MM A TLAKOVĚ ZASPÁROVÁNY
AKTIVOVANOU VÁPENOCEMENTOVOU SMĚSÍ.
KOTVENÍ K1 – VIZ SAMOSTATNÝ DETAIL.
VÝPISY SEŠITÍ TRHLIN – VIZ JEDNOTLIVÉ PŮDORYSY A POHLEDY.

VYPRACOVAL :	ING. M. JANEČEK	Ing. Martin Janeček
KONTROLOVAL :	ING. B. KLEČKA	Sukova 3
MÍSTO :	VIZOVICE	779 00 Olomouc
STAVEBNÍK :	ŘÍMSKOKATOLICKÁ FARNOST VIZOVICE	IČ 136 255 35
STAVBA :		DATUM : ČERVENEC 2024
		STUPĚŇ : DPS
		POČET A4 : 2 A4
		MĚŘÍTKO : 1 : 100
		ARCH. Č. : 000 - 487
VÝKRES :	ŘEZY A - A', B - B'	000 - 487/05