
 
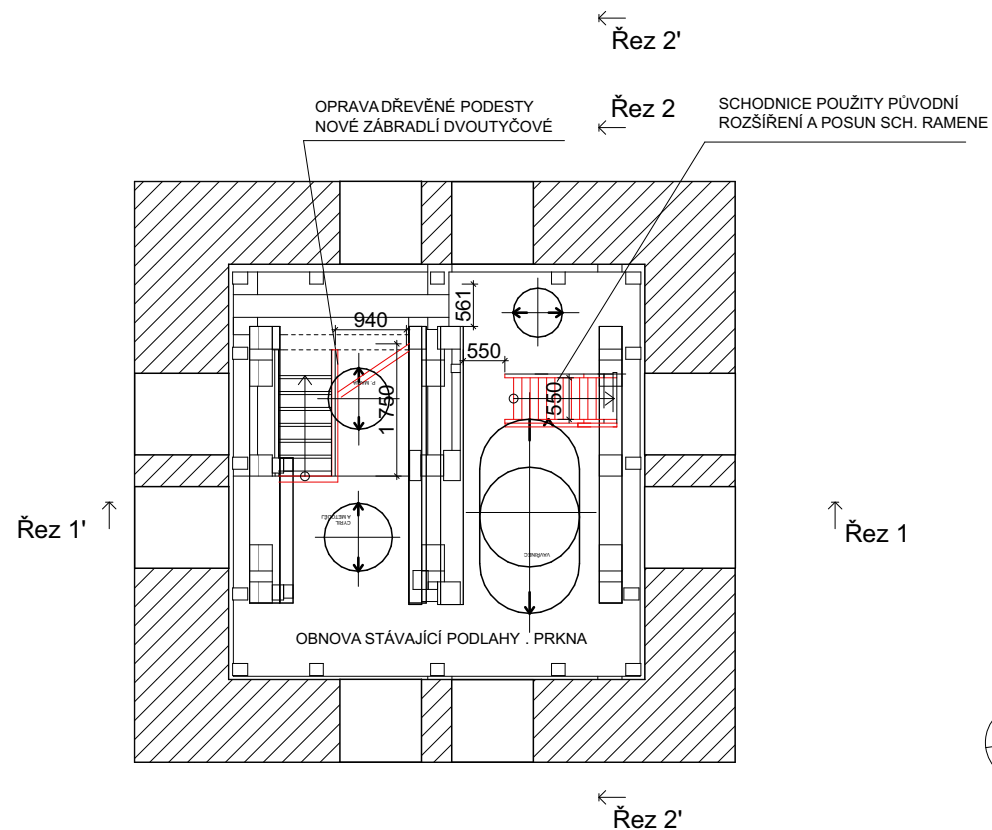


## LEGENDA MATERIÁLŮ:

	NOVÉ KONSTRUKCE
	KONSTRUKCE PRO ÚPRAVU NEBO POSUNUTÍ



GENERÁLNÍ PROJEKTANT: Ing. arch. Tomáš Gábor Štefánikova 1365, 76001 ZLÍN gaborarchitekt@gmail.com		<b>GÁBOR</b> <b>ARCHITEKT</b>	
INVESTOR: Římskokatolická farnost Vizovice Palackého náměstí 365, 76312 Vizovice		AUTORIZACE Ing. arch. Tomáš Gábor	
STAVBA: OBNOVA A VÝMĚNA DŘEVĚNÝCH PRVKŮ VĚŽE KOSTELA, VIZOVICE		STUPĚŇ: OHLÁŠENÍ STAVBY	
SO 05 - DŘEVĚNÉ KONSTRUKCE		ČÁST: ARCHITEKTONICKO STAVEBNÍ ŘEŠENÍ	
VÝKRES:	PŮDORYS 4NP PODLAŽÍ ZVONŮ	MĚŘÍTKO: 1:100	DATUM: 7/2024
			Č. VÝKRESU: D.1.1.3