
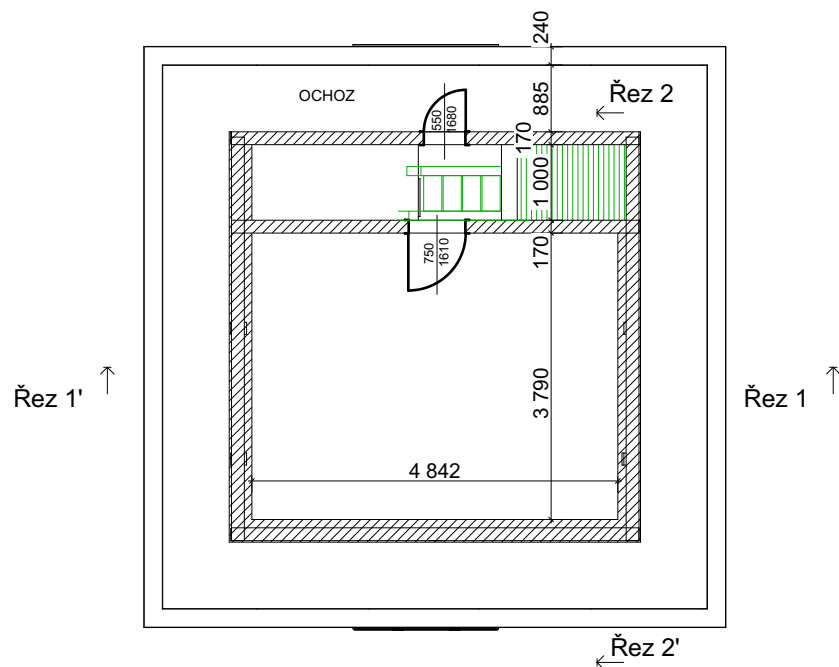


STÁVAJÍCÍ SCHODIŠTĚ NA OCHOD BUDE DEMONTOVÁNO A PŘESUNUTO VÍCE NA ZÁPADNÍ STRANU

## LEGENDA MATERIÁLŮ:

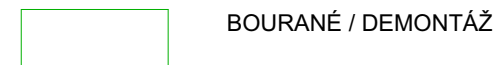

STÁVAJÍCÍ PODLAHA NA ZÁPADNÍ STRANĚ BUDE ROZEBRÁNA A BUDE VYTVOŘEN OTVOR PRO OSAZENÍ PŘEMÍSTĚNÉHO SCHODIŠTĚ NA STÁVAJÍCÍ PŘÍČNÝ STROPNÍ TRÁM .

GENERÁLNÍ PROJEKTANT: Ing. arch. Tomáš Gábor Štefánikova 1365, 76001 ZLÍN gaborarchitekt@gmail.com			<b>GÁBOR</b> <b>ARCHITEKT</b>		
INVESTOR: Římskokatolická farnost Vizovice Palackého náměstí 365, 76312 Vizovice			AUTORIZACE Ing. arch. Tomáš Gábor		
STAVBA: OBNOVA A VÝMĚNA DŘEVĚNÝCH PRVKŮ VĚŽE KOSTELA, VIZOVICE			STUPĚŇ: OHLÁŠENÍ STAVBY		
SO 05 - DŘEVĚNÉ KONSTRUKCE			ČÁST: ARCHITEKTONICKOSTAVEBNÍ ŘEŠENÍ		
VÝKRES: PŮDORYS MEZIPATRO A 5NP BOURANÉ			MĚŘÍTKO: 1:100	DATUM: 7/2024	Č. VÝKRESU: D.1.1.4

