



ZÁBRADLÍ NA SCHODIŠTI DO 3 NP - M 1:20


PŮDORYS:

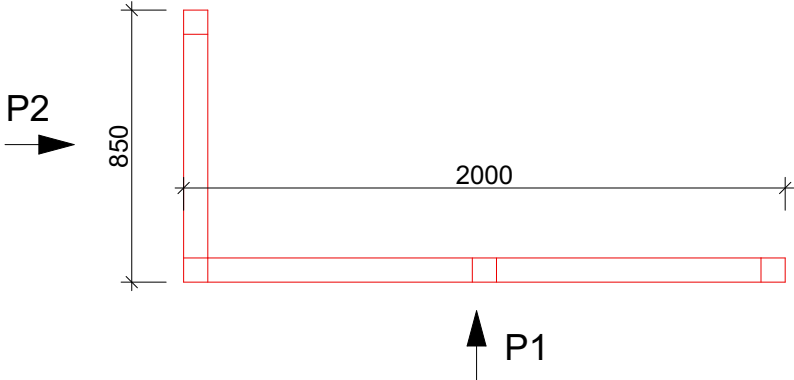


POHLED P1:

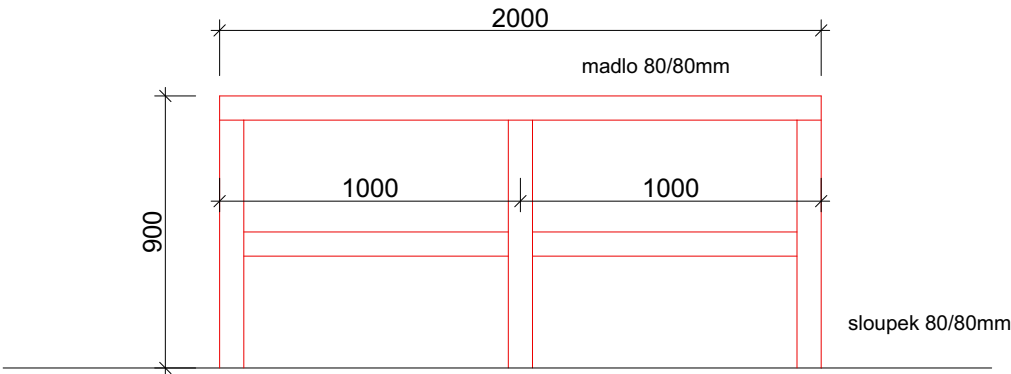

POHLED P2:

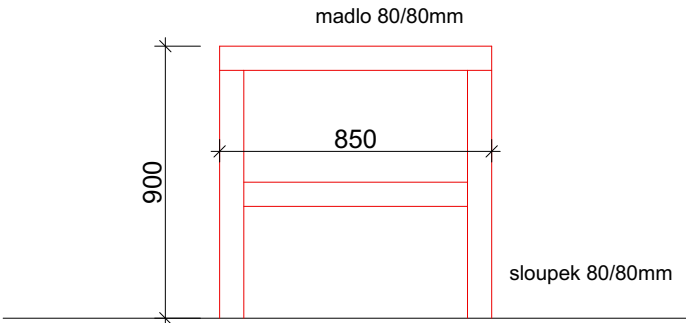

DETAIL MADLA - M 1:5

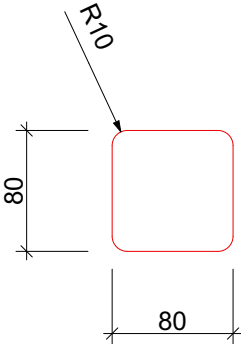

GENERÁLNÍ PROJEKTANT: Ing. arch. Tomáš Gábor Štefánikova 1365, 76001 ZLÍN gaborarchitekt@gmail.com			<b>GÁBOR</b> ARCHITEKT		
INVESTOR: Římskokatolická farnost Vizovice Palackého náměstí 365, 76312 Vizovice			AUTORIZACE Ing. arch. Tomáš Gábor		
STAVBA: OBNOVA A VÝMĚNA DŘEVĚNÝCH PRVKŮ VĚŽE KOSTELA, VIZOVICE			STUPĚŇ: OHLÁŠENÍ STAVBY		
SO 05 - DŘEVĚNÉ KONSTRUKCE			ČÁST: ARCHITEKTONICKOSTAVEBNÍ ŘEŠENÍ		
VÝKRES: ZÁBRADLÍ SCHODIŠTĚ			MĚŘÍTKO: 1:20 (1:5)	DATUM: 7/2024	Č. VÝKRESU: D.1.1.8