




POHLED Z ULICE NA HRÁDKU

 

POHLED Z NÁDVOŘÍ

 

PŮDORYSNÉ SCHÉMA OHRADNÍ ZDI

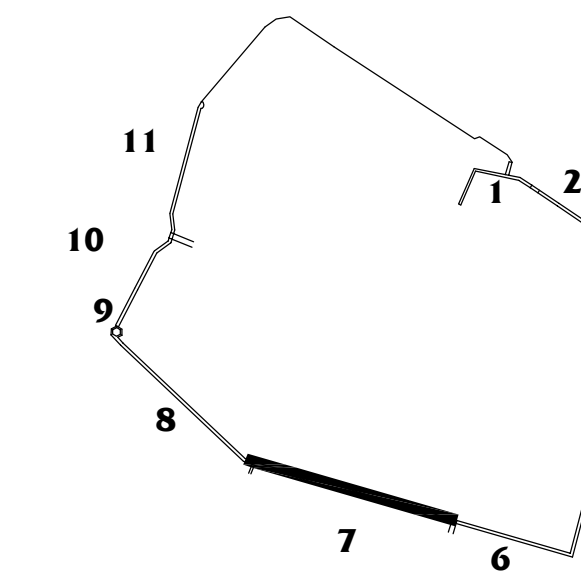

STAVEBNÍ A RESTAURÁČSKÁ OBNOVA - AREÁL VELEHRAD

ING. JIŘÍ TOMÉČEK IČO: 1550 5061 TEL: 585 220 050 atelier_atelier.cz VYPRACOVANÉ ING. JIŘÍ TOMÉČEK DALŠÍ ZAPLET ZAKÁZATEL: ARCHEOSKUPY OLOMOUC VULNOVA 562/2, 779 00 OLOMOUC UŽIVATEL: ARCHEOSKUPY OLOMOUC VULNOVA 562/2, 779 00 OLOMOUC	MÍSTO: VELEHRAD OBJEKT: SO 05 - OHRADNÍ ZĚ AKCE: STAVEBNÍ A RESTAURÁČSKÁ OBNOVA STUPĚN: PD   MĚŘÍTKO: 1 : 100   DATUM: LISTOPAD 2015 ČÁST: STAVEBNĚ TECHNICKÝ PRŮZKUM VÝKRES: OHRADNÍ ZĚ č.7	772 00 OLOMOUC ULICE 8. KVĚTNA 16 ČÍSLO: 2 PÁŘÍ: