
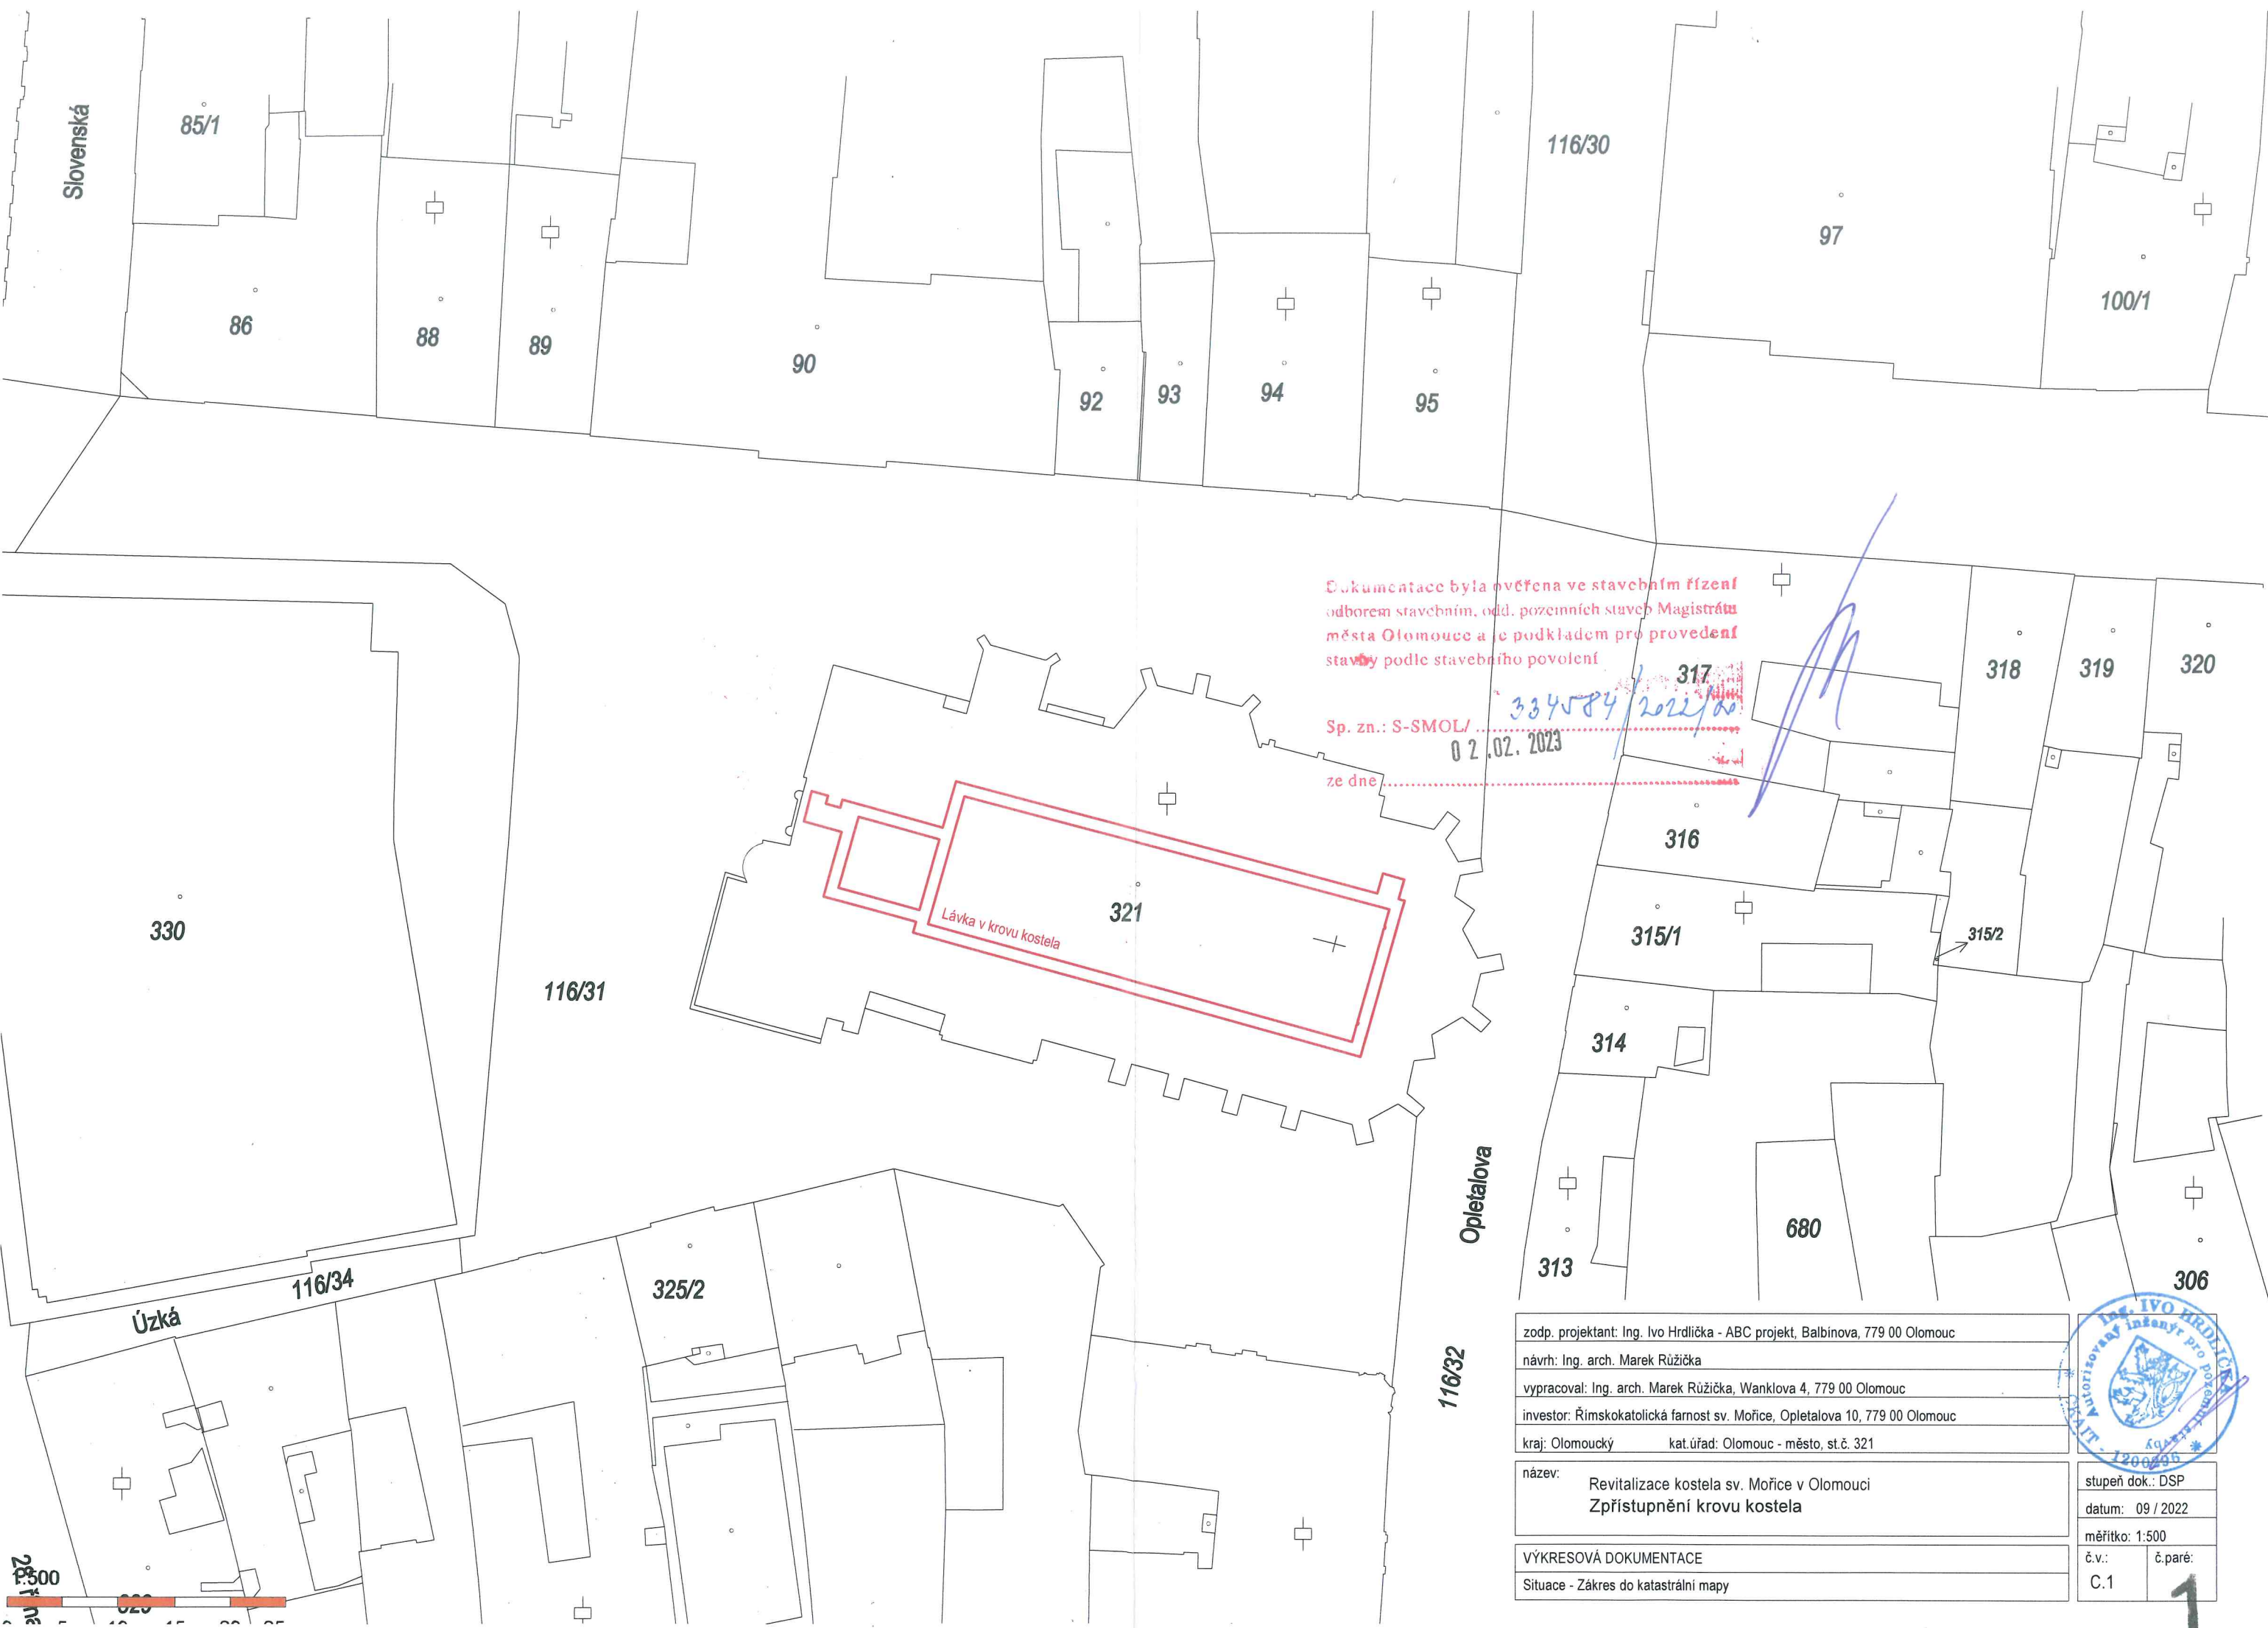




zodp. projektant: Ing. Ivo Hrdlička - ABC projekt, Balbínova, 779 00 Olomouc	
návrh: Ing. arch. Marek Růžička	
vypracoval: Ing. arch. Marek Růžička, Wanklova 4, 779 00 Olomouc	
investor: Římskokatolická farnost sv. Mořice, Opletalova 10, 779 00 Olomouc	
kraj: Olomoucký	kat.úřad: Olomouc - město, st.č. 321
název: Revitalizace kostela sv. Mořice v Olomouci Zpřístupnění krovu kostela	
PROJEKTOVÁ DOKUMENTACE	
	
stupeň dok.: DSP	
datum: 09 / 2022	
č.v.:	č.paré: 1



Dokumentace byla ověřena ve stavebním řízení  
odborem stavebním, odd. pozemních staveb Magistrátu  
města Olomouce a je podkladem pro provedení  
stavby podle stavebního povolení

Sp. zn.: S-SMOL/ 334584/2022/0  
02.02.2023  
ze dne

Lávka v krovu kostela

zodp. projektant: Ing. Ivo Hrdlička - ABC projekt, Balbinova, 779 00 Olomouc  
návrh: Ing. arch. Marek Růžička  
vypracoval: Ing. arch. Marek Růžička, Wanklova 4, 779 00 Olomouc  
investor: Římskokatolická farnost sv. Mořice, Opletalova 10, 779 00 Olomouc  
kraj: Olomoucký      kat.úřad: Olomouc - město, st.č. 321


název: Revitalizace kostela sv. Mořice v Olomouci  
Zpřístupnění krovu kostela

VÝKRESOVÁ DOKUMENTACE  
Situace - Zákres do katastrální mapy




stupeň dok.: DSP  
datum: 09 / 2022  
měřítko: 1:500  
č.v.: C.1      č.paré: 1



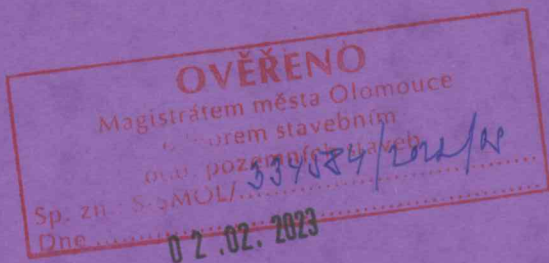

zodp. projektant: Ing. Ivo Hrdlička - ABC projekt, Balbínova, 779 00 Olomouc	
návrh: Ing. arch. Marek Růžička	
vypracoval: Ing. arch. Marek Růžička, Wanklova 4, 779 00 Olomouc	
investor: Římskokatolická farnost sv. Mořice, Opletalova 10, 779 00 Olomouc	
kraj: Olomoucký	kat.úřad: Olomouc - město, st.č. 321
název: Revitalizace kostela sv. Mořice v Olomouci Zpřístupnění krovu kostela	
D1.1 ARCHITEKTONICKO-STAVEBNÍ ŘEŠENÍ	

stupeň dok. DSP	
datum: 09 / 2022	
č.v.:	č.paré: 1

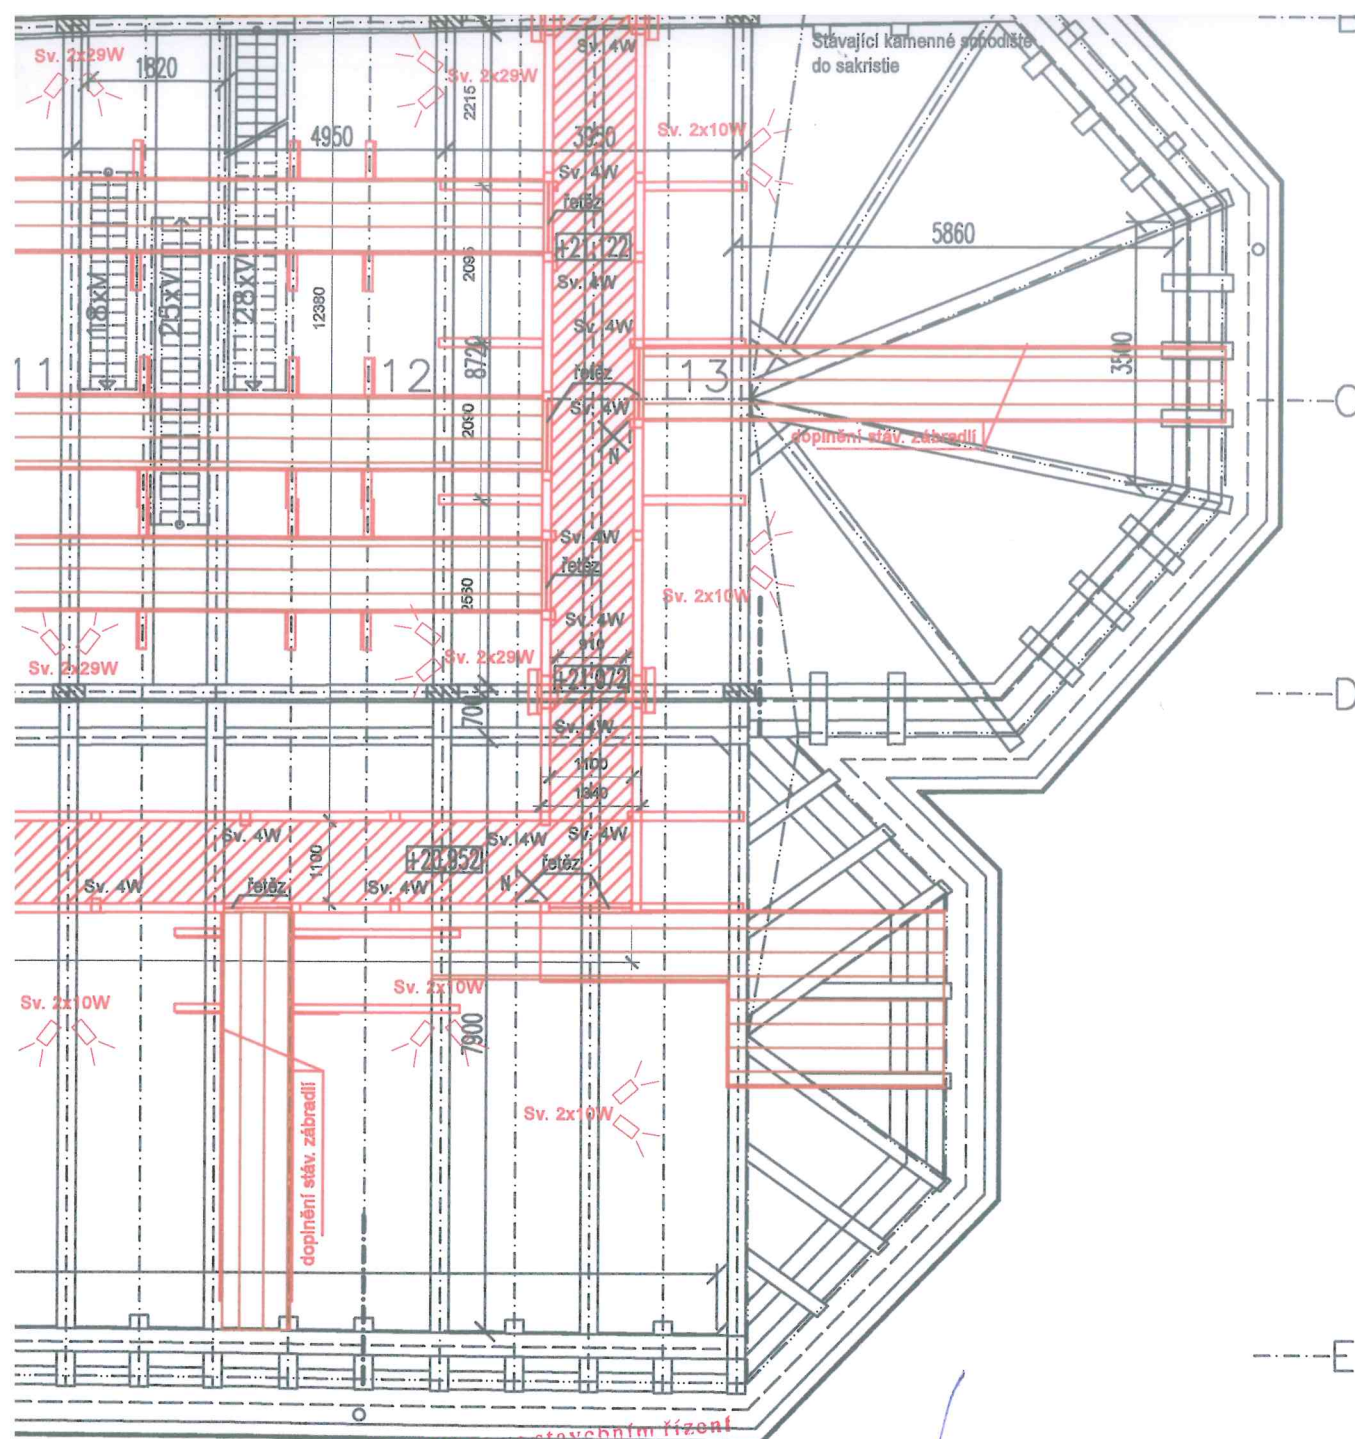

Dokumentace byla overena se stavebním řízením  
odbohem stavebním, odd. pozemních staveb Magistrátu  
města Olomouce a je podkladem pro provedení  
stavby podle stavebního povolení

Sp. zn.: S-SMOL/

334084/22/05

02.02.2023

ze dne



zodp. projektant: Ing. Ivo Hrdlička - ABC projekt, Balbínova, 779 00 Olomouc

návrh: Ing. arch. Marek Růžička

vypracoval: Ing. arch. Marek Růžička, Wanklova 4, 779 00 Olomouc

investor: Římskokatolická farnost sv. Mořice, Opletalova 10, 779 00 Olomouc

kraj: Olomoucký kat.úřad: Olomouc - město, st.č. 321

název: Revitalizace kostela sv. Mořice v Olomouci  
Zpřístupnění krovu kostela

stupeň dok.: DSP

datum: 09 / 2022

měřítko: 1:100

č.v.: č.paré:


D.1.1.1

1

VÝKRESOVÁ DOKUMENTACE


Půdorys



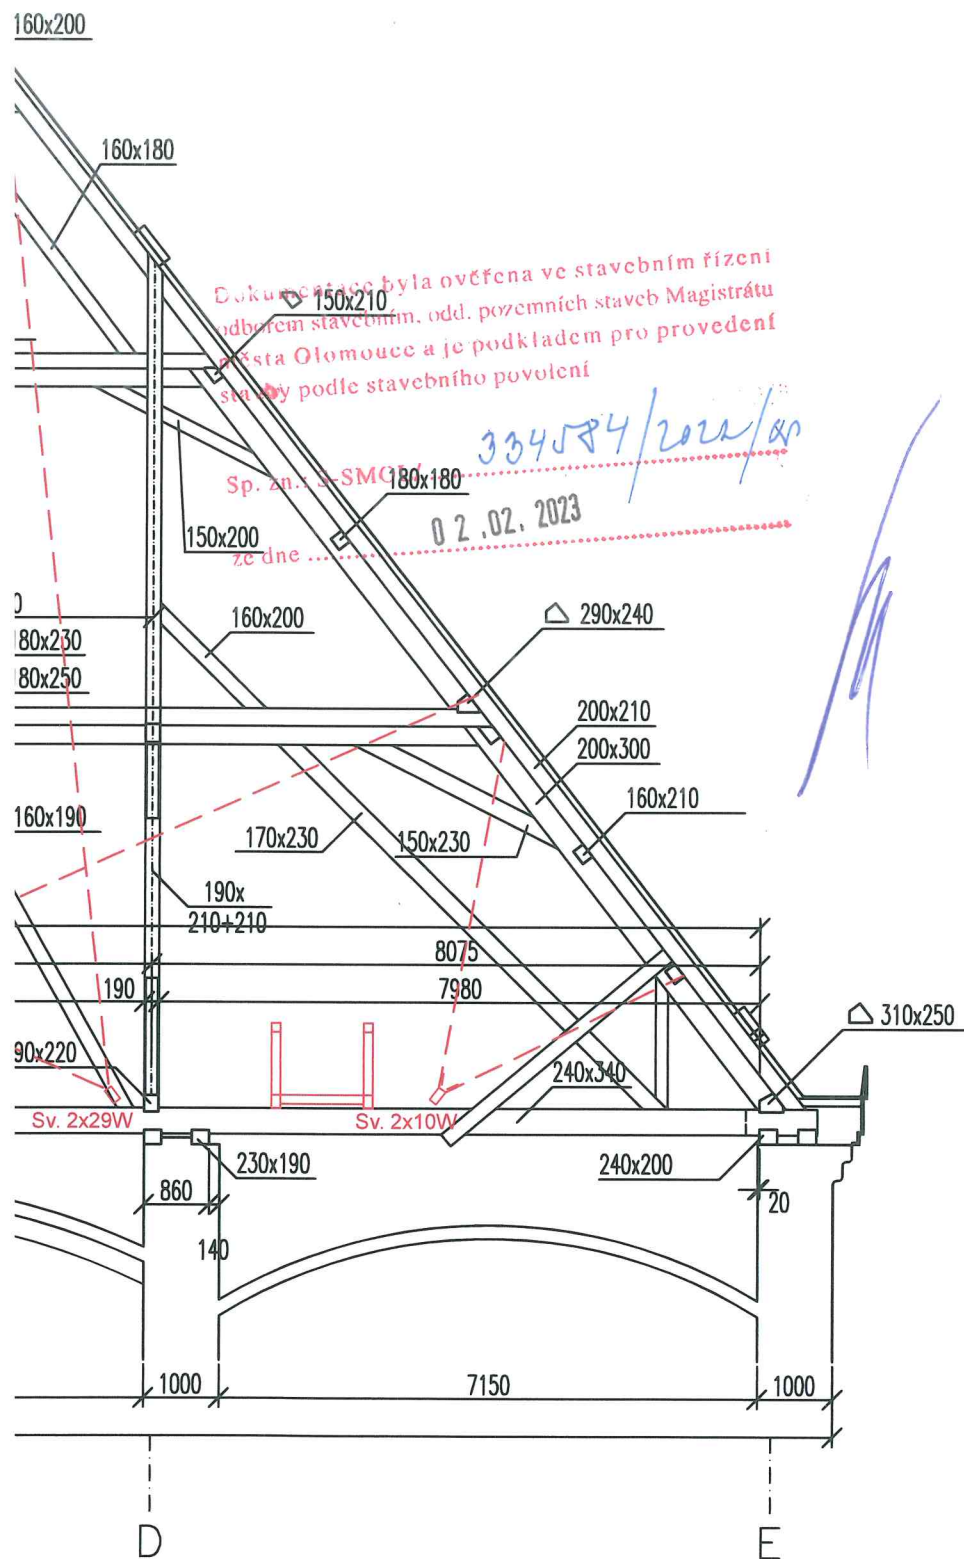

zodp. projektant: Ing. Ivo Hrdlička - ABC projekt, Balbinova, 779 00 Olomouc		
návrh: Ing. arch. Marek Růžička		
vypracoval: Ing. arch. Marek Růžička, Wanklova 4, 779 00 Olomouc		
investor: Římskokatolická farnost sv. Mořice, Opletalova 10, 779 00 Olomouc		
kraj: Olomoucký	kat.úřad: Olomouc - město, st.č. 321	
název: Revitalizace kostela sv. Mořice v Olomouci Zpřístupnění krovu kostela		
VÝKRESOVÁ DOKUMENTACE		
Řez A-A		

stupeň dok.: DSP	
datum: 09 / 2022	
měřítko: 1:100	
č.v.: D 1.1.2	č.paré: 1

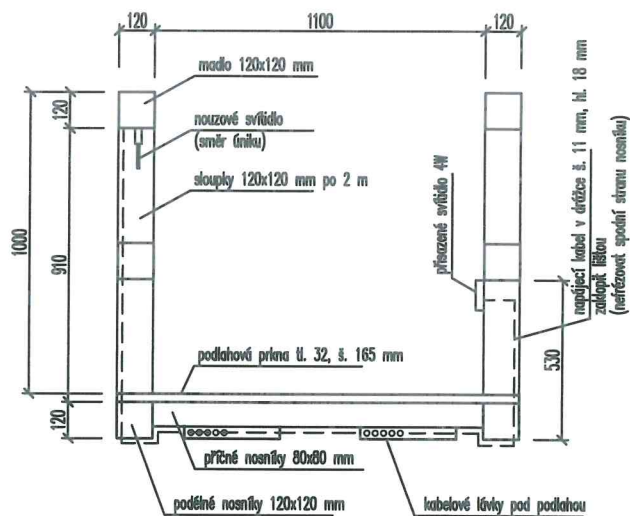

Dokumentace byla ověřena ve stavebním řízení  
odborem stavebním, odd. pozemních staveb Magistrátu  
města Olomouce a je podkladem pro provedení  
stavby podle stavebního povolení

Sp. zn.: S-SMOL/

ze dne 02.02.2023

zodp. projektant: Ing. Ivo Hrdlička - ABC projekt, Balbinova, 779 00 Olomouc

návrh: Ing. arch. Marek Růžička

vypracoval: Ing. arch. Marek Růžička, Wanklova 4, 779 00 Olomouc

investor: Římskokatolická farnost sv. Mořice, Opletalova 10, 779 00 Olomouc

kraj: Olomoucký kat.úřad: Olomouc - město, st.č. 321

název: Revitalizace kostela sv. Mořice v Olomouci  
Zpřístupnění krovu kostela

VÝKRESOVÁ DOKUMENTACE

Detail nové návštěvnické lávky

stupeň dok.: DSP

datum: 09 / 2022


měřítko: 1:25

č.v.:

č.paré:

D.1.1.3




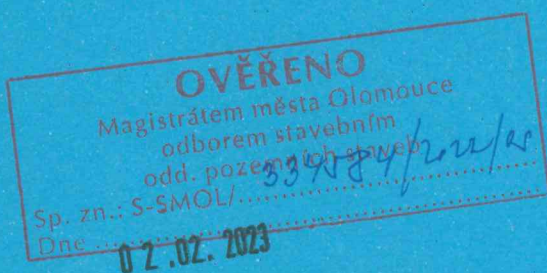

zodp. projektant: Ing. Ivo Hrdlička - ABC projekt, Balbínova, 779 00 Olomouc;	
návrh: Ing. arch. Marek Růžička	
vypracoval: Jaroslav Sedláček, Lužická 14, Olomouc 779 00	
investor: Římskokatolická farnost sv. Mořice, Opletalova 10, 779 00 Olomouc	
kraj: Olomoucký	kat.úřad: Olomouc - město, st.č. 321
název:	Revitalizace kostela sv. Mořice v Olomouci Zpřístupnění krovu kostela
VÝKRESOVÁ DOKUMENTACE	
ZAŘÍZENÍ SILNOPROUDÉ ELEKTROTECHNIKY	

stupeň dok.: DSP	
datum: 05 / 2022	
č.paré:	<b>1</b>
č.v.: D.1.4	



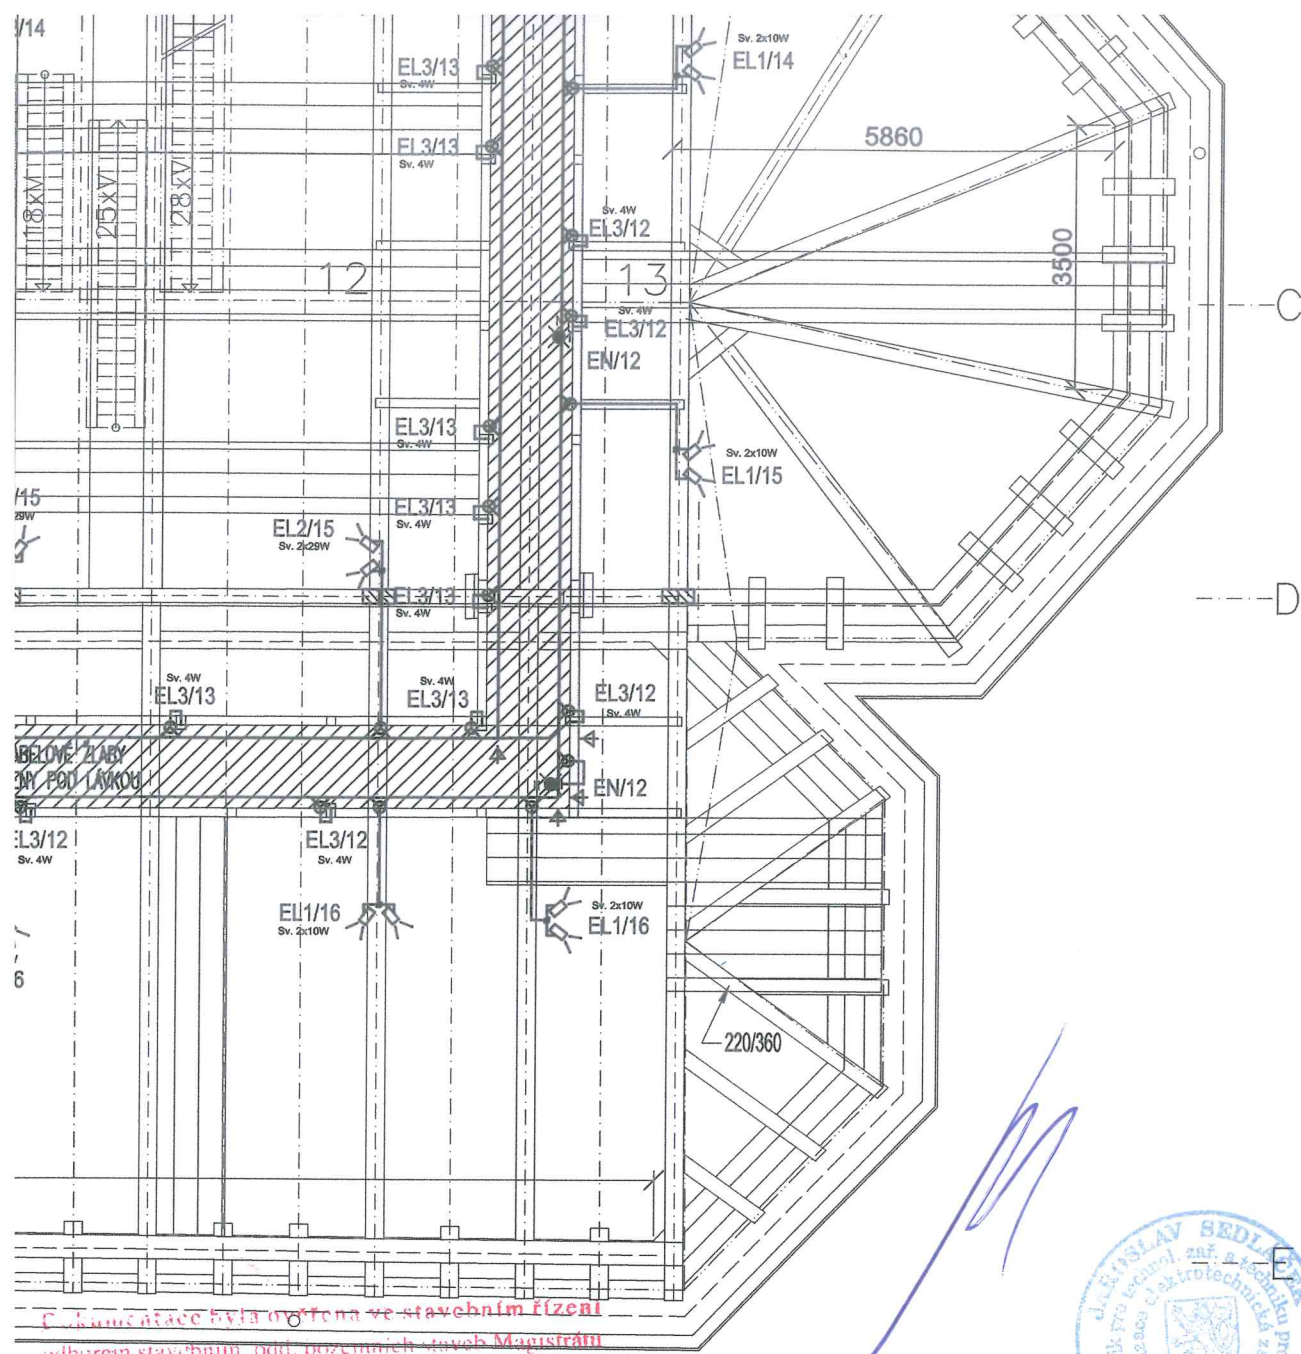

Č. dokumentace byla ověřena ve stavebním řízení  
odborním stavebním odd. pozemních staveb Magistrátu  
města Olomouce a je podkladem pro provedení  
stavby podle stavebního povolení

## LEGENDA:

Sp. zn.: S-SMOL/ 334584/2022/1 Napěťová soustava : 3PEN stř. 50Hz 230/400V/TN-C-S  
Ochrana před úrazem: živých částí izolací a krytím,  
neživých vodivých částí automatickým odpojením od zdroje dle ČSN 33 2000-4-41 ed.3  
ze dne 02.02.2023

Zařízení silnoproudé elektrotechniky

zodp. projektant: Ing. Ivo Hrdlička - ABC projekt, Balbínova, 779 00 Olomouc;  
návrh: Ing. arch. Marek Růžička  
vypracoval: Jaroslav Sedláček, Lužická 14, Olomouc 779 00  
investor: Římskokatolická farnost sv. Mořice, Opletalova 10, 779 00 Olomouc  
kraj: Olomoucký kat.úřad: Olomouc - město, st.č. 321


název: Revitalizace kostela sv. Mořice v Olomouci  
Zpřístupnění krovu kostela

VÝKRESOVÁ DOKUMENTACE  
Dispozice rozvodu a zařízení

1

stupeň dok.: DSP  
datum: 05 / 2022  
měřítko: 1:100  
č.v.: D.1.4.2 č.paré:



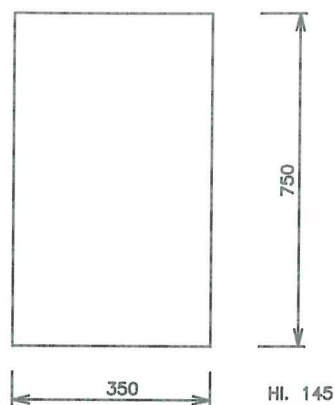

Atyp. rozvodnice pro montáž na povrch  
 oceloplechová, šedá RAL 7036  
 atyp. přístrojová náplň do 54TE  
 větší rozměry : 350 x 750 x 145  
 Stupeň krytí : IP 44 / IP 20  
 Přívod i vývody spodem i vrchem  
 Ochrana před nebezpečným dotykem  
 dle ČSN 332000-4-41 ed.3 živých částí izolací a krytím  
 pro neživé vodivé části  
 automatickým odpojením od zdroje

...ace byla ověřena ve stavebním řízení  
 odborem stavebním, odd. pozemních staveb Magistrátu  
 města Olomouce a je podkladem pro provedení  
 stavby podle stavebního povolení

sp. zn.: S-SMOL/

02.02.2023

line

Zařízení silnoproudé elektrotechniky

zodp. projektant: Ing. Ivo Hrdlička - ABC projekt, Balbínova, 779 00 Olomouc;
návrh: Ing. arch. Marek Růžička
vypracoval: Jaroslav Sedláček, Lužická 14, Olomouc 779 00
investor: Římskokatolická farnost sv. Mořice, Opletalova 10, 779 00 Olomouc
kraj: Olomoucký kat.úřad: Olomouc - město, st.č. 321

název:  
 Revitalizace kostela sv. Mořice v Olomouci  
 Zpřístupnění krovu kostela

VÝKRESOVÁ DOKUMENTACE

Rozvodnice R10.1



stupeň dok.: DSP

datum: 05 / 2022

měřítka:

č.v.:

D.1.4.3

č.paré:

