


PŮDORYSNÝ PRŮMĚT STŘECHY

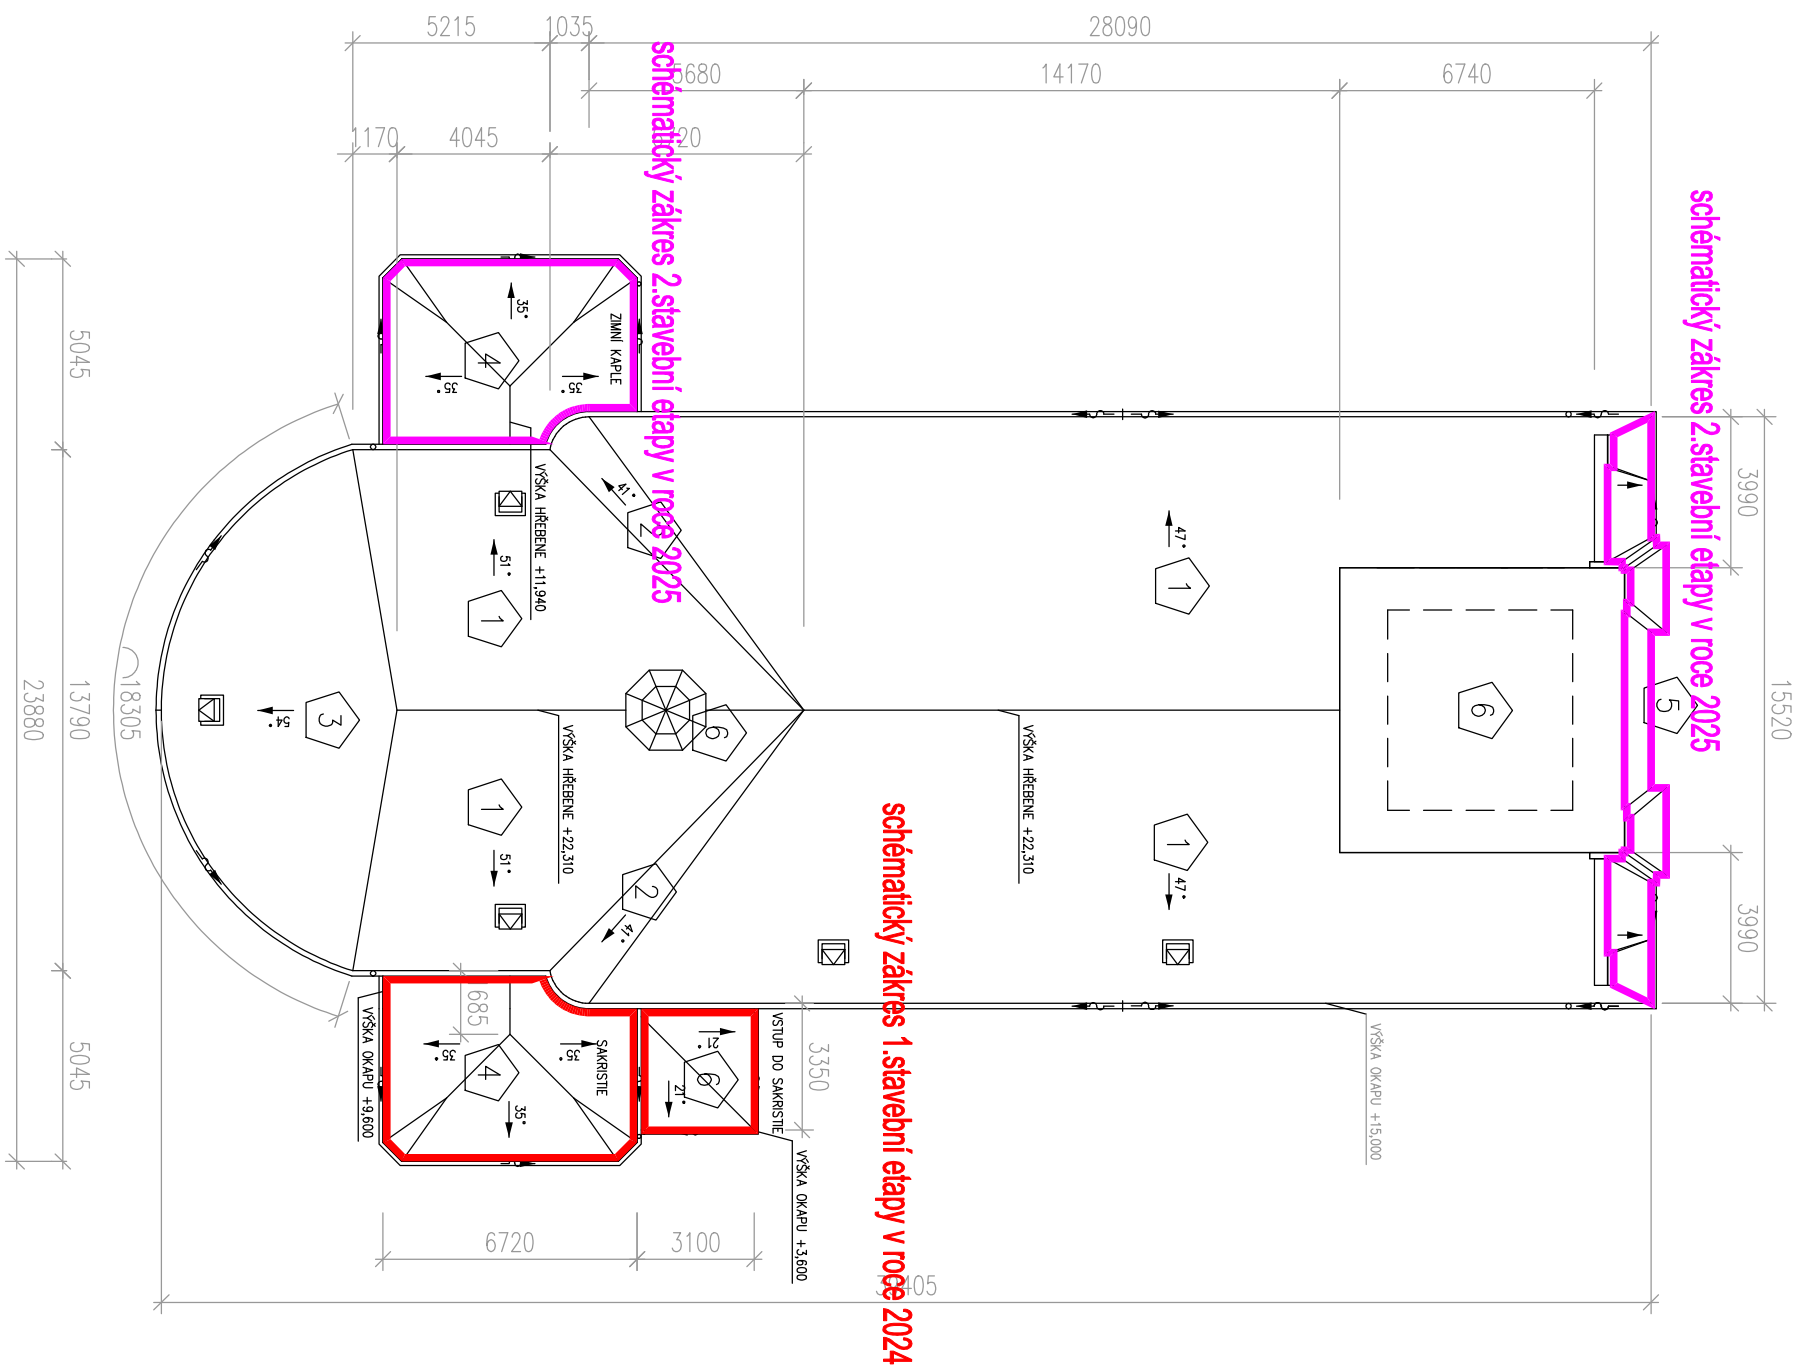

LEGENDA STÁVAJÍCICH PLOCH STŘEŠNÍHO PLÁŠTĚ:

- 1 PLOCHA ZASTŘEŠENÍ HLAVNÍ LODI KOSTELA:
KRYTINA Z BRÍDLICE – JIŽ DOKONČENÁ ČÁST OPRAVY V LETECH 2016–2023
 - 2 PLOCHA ZASTŘEŠENÍ NÁROŽNÍHO PŘECHODU MEZI HLAVNÍ LODÍ KOSTELA A PRESBYTÁŘEM:
KRYTINA Z BRÍDLICE – JIŽ DOKONČENÁ ČÁST OPRAVY V LETECH 2016–2023
 - 3 PLOCHA PŮLKUŽELOVÉHO ZASTŘEŠENÍ ZAVĚRU HL. LODI NAD PRESBYTÁŘEM:
KRYTINA Z BRÍDLICE – JIŽ DOKONČENÁ ČÁST OPRAVY V LETECH 2016–2023
 - 4 PLOCHA ZASTŘEŠENÍ BOČNÍCH KAPÍ KOSTELA:
KRYTINA Z BRÍDLICE – ČTVERCOVÁ ŠABLONA V DIAGONÁLNÍ SKLADBE, ROZM. 300X300MM, TL. 4–5MM, PŘEKRYTÍ 40–50MM.
STAV KRYTINY: Z DŮVODU NEDOSTATEČNÉHO KRYTÍ KAMENŮ A JEJICH NEVÝHODNÉHO KOTVENÍ OCELOVÝMI HŘEBÍKY DOCHÁZÍ KE KORÓZI HŘEBÍKŮ. TY ZPŮSOBUJÍ UVOĽŇOVÁNÍ A VYCHÝLOVÁNÍ KAMENŮ Z VÁZBY A JEJICH NÁSLEDNÉ PRASKÁNÍ VLIVEM PODMRZÁNÍ. TO ZVYŠUJE RIZIKO SAMOVOLNÉHO ODPADÁVÁNÍ KAMENŮ A NÁSLEDNÉ ZATÍKÁNÍ DO KROVŮ, JEŽ GENERUJE DALŠÍ PORUCHY.
STÁVAJÍCÍ KRYTINA BYLA POLOŽENA V ROCE 1997 A NÁSLEDNÁ ROZSAHLÁ OPRAVA UŽ V ROCE 2004.
 - 5 PLOCHY ZASTŘEŠENÍ KORUNNÍ ŘÍMSY ŠTÍTU KOSTELA
DTTO JAKO POZICE 1
 - 6 PLOCHY ZASTŘEŠENÍ HLAVNÍ VĚŽE KOSTELA, VĚŽÍČKY SANKTUSNÍKU A PŘEDSÍŇE SAKRISTIE,
PROVEDENÉ Z FALCOVANÉHO POZINK. PLECHU V NÁTĚRU. VĚŽE NEJSOU PŘEDMĚTEM VÝMĚNY.
KRYTINA STŘECHY NAD VSTUPEM DO SAKRISTIE BUDE VYMĚNĚNA ZA MĚDĚNOU FALCOVANOU KRYTINU.

KOŠTEL SV. BARTOLOMĚJE JE CHRÁNĚN JAKO KULTURNÍ PAMÁTKA
– ČÍSLO V REJSTŘÍKU ÚSKP 35344/7-5832

VZHLEDEM K TOMU, ŽE SE JEDNÁ O REKONSTRUKCI STÁVAJÍCÍHO OBJEKTU, JE NUTNO VŠECHNY ROZMĚRY, MAJÍCÍ NÁVAZNOST NA PŮVODNÍ KONSTRUKCE, OVĚŘIT PŘÍMO NA MÍSTĚ.

ZPRACOVÁNO NA ZÁKLADĚ ZAMĚŘENÍ STÁVAJÍCÍHO STAVU KROVU A STŘECHY OBJEKTU, ZPRACOVATEL ING. L. HOLBA, 05/2014

ZODP.PROJEKTANT	VYPRACOVAL	ING.ARCH.ZDENĚK BERAN Vrahovická 111, 798 11 Prostějov IČ: 658 34 496	VÝISK.C
ING.ARCH.Z.BERAN	ING.ARCH.Z.BERAN		
MÍSTO	parcela č. 5, k.ú. Vrahovice		
INVESTOR	ŘÍMSKOKATOLICKÁ FARNOST PROSTĚJOV – VRAHOVICE ul. Majdakovského 130/3, 79811 Prostějov		
AKCE	DOKUMENTACE PRO PROVEDENÍ STAVBY VÝMĚNA BRÍDLCOVÉ KRYTINY STŘECHY FARNÍHO KOSTELA SV. BARTOLOMĚJE VE VRAHOVICÍCH		
OBSAH	ARCHITEKTONICKÉ A STAVEBNĚ TECHNICKÉ ŘEŠENÍ STŘECHA - AKTUÁLNÍ ROZSAH ZADÁNÍ OPRAV	MĚŘÍTKO M1:200	ČV
			D1.02