

POZNÁMKA:

- Před kostelem bude provedeno předklázení s otočením spádu od vstupu s utěsněním zajišťujícím dlažby i prahu
- Algicidní ošetření proti řasám a sinicím v rozsahu opravy omítek – cca 1000 mm nad sušicí omítkou
- Fasádní nátěr paropropustným nátěrem ve stávajícím odstínu v rozsahu opravy omítek - probarvení okrem a lomenou bílou
- Vnitřní výmalba pouze v rozsahu opravy omítek – difúzně otevřená nátěrová hmota nebo probarvená vápenná lička
- přesné odstíny budou vyzorčovány na stavbě
- Nový kamenný práh ve vstupu s barokní profilací dokonale utěsnit vůči terénu bentonitovými pásy pod úrovní dlažby před vstupem

T ●● Utěsnění základové konstrukce na styku kačírkového záspy a chodníku a stěny pod sušicí mikroporézní omítkou shora i z boku a rovněž mezery mezi terémem a stěnou trvale elastickým mrazuvzdorným těsnicím a zpevňujícím mikrokystalickým tmelem (KEMATRON) do výšky 150 mm nad terén



Rex ●● Provedení venkovní difúzně - ventilační románské mikroporézní sušicí omítky na předem osekání a očištěný podklad s vyškrobáním spárami do hl. 3 cm na celou plochu (mrazuvzdorná za vlhka i sněhu), sušicí manžeta HYDROMENT 75 mm pod terén a 150 mm nad terénem

J ●● Utěsnění základu v rýze zajišťování vč. bentonitových rohoží

Rint ●● Provedení venkovní difúzně - ventilační románské mikroporézní sušicí omítky na předem osekání a očištěný podklad s vyškrobáním spárami do hl. 3 cm na celou výšku soklu – 700-1000 mm, vyškrobání spáru mezi dlažbou a zdívkou do hl. 50 mm a utěsnit ji trvale elastickým mrazuvzdorným tmelem

	Ing. arch. T. Tzoumasová Rekonstrukce pam. obj. Cholína 161 783 22 Cholína tzoumasova@seznam.cz 602 512 983	Akce: <b>POUTNÍ KOSTEL ANDĚLŮ STRÁŽNÝCH STRÁŽISKO</b>	Vedoucí projektant: Ing. arch. Taťána Tzoumasová Zodpovědný projektant:
	Místo: Stražisko, parc. č. 32, k.ú. Stražisko	<b>OPRAVA VLHKÝCH OMÍTEK</b> DOKUMENTACE PRO OHLÁŠENÍ UDRŽ. PRACÍ	Spolupráce: J. Niklová
	Kraj: Olomoucký	Název výkresu:	Zak. číslo: 16/2023 Datum: 10/2023 Měřítko: 1:100
	Investor: ŘK farnost Stražisko	<b>PŮDORYS SANAČNÍCH OPATŘENÍ</b>	Formát: 2A4 Stupeň: DOUP
			Číslo výkresu: <b>1</b>



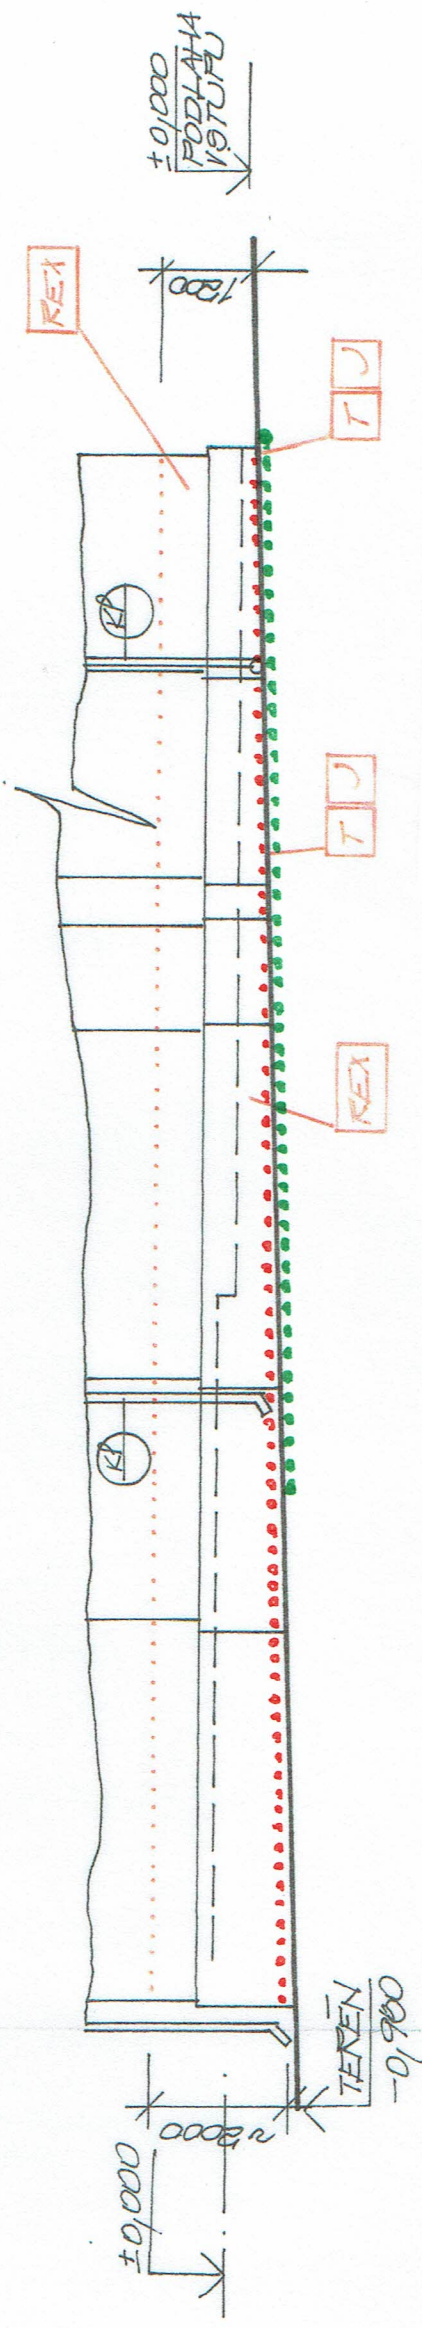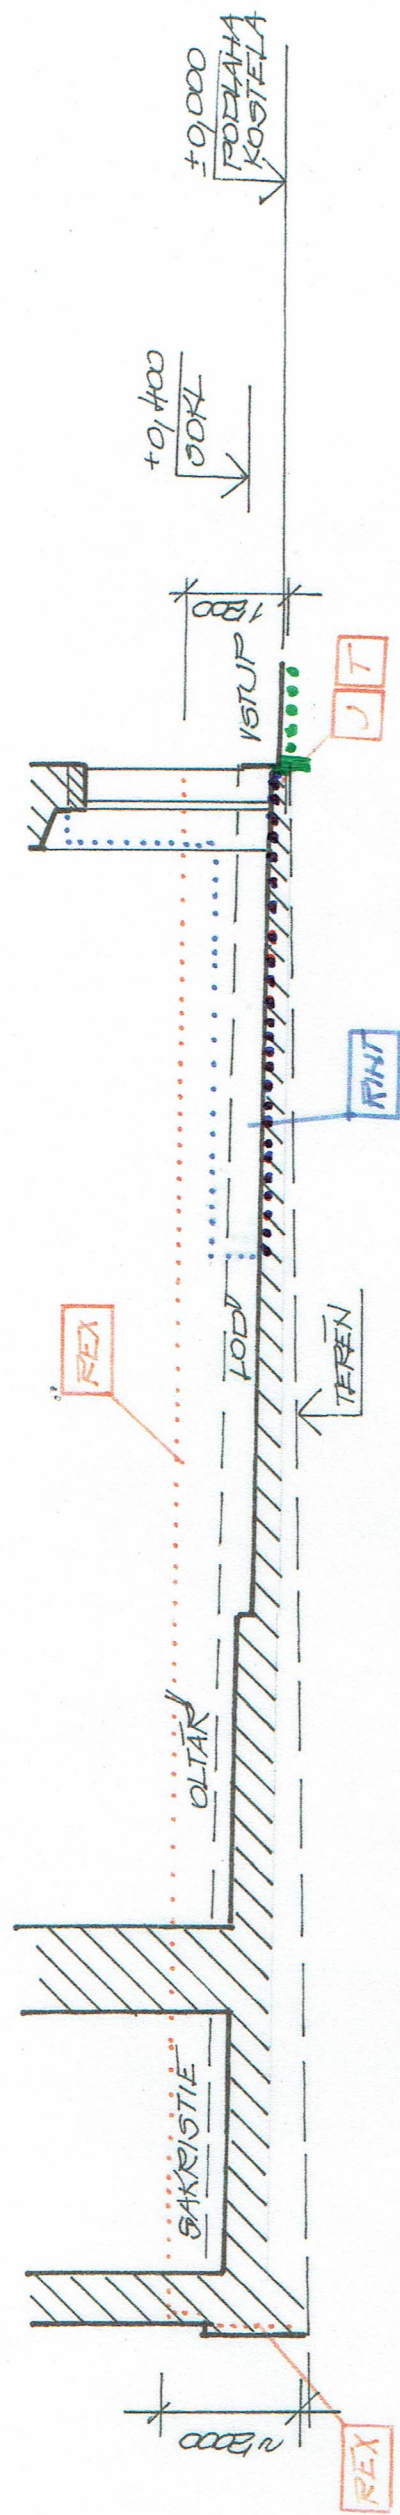


- T • Utěsnění základové konstrukce na styku kačírkového zasypu a chodníku a stěny pod sušící mikroporézní omítkou shora i z boku a rovněž mezery mezi terénem a stěnou trvale elastickým mrazuvzdorným těsnícím a zpevňujícím mikrokrytalickým tmelem (KEMATRON) do výšky 150 mm nad terén
- Rex • • Provedení venkovní difúzně - ventilační románské mikroporézní sušící omítky na předem osekaný a očištěný podklad s vyskrábanými spárami do hl. 3 cm na celou plochu (mrazuvzdorná za vlhka i sněhu), sušící manžeta HYDROMENT 75 mm pod terén a 150 mm nad terénem
- J • • Utěsnění základu v rýze zajilováním vč. bentonitových rohoží
- Rint • • Provedení venkovní difúzně - ventilační románské mikroporézní sušící omítky na předem osekaný a očištěný podklad s vyskrábanými spárami do hl. 3 cm na celou výšku soklu - 700-1000 mm, vyskrábat spáru mezi dlažbou a zdívkou do hl. 50 mm a utěsnit ji trvale elastickým mrazuvzdorným tmelem

POZNÁMKA:

- Před kostelem bude provedeno předlážďení s otočením spádu od vstupu s utěsněním zajilováním dlažby i prahu
- Algicidní ošetření proti řasám a sinicím v rozsahu opravy omítek - cca 1000 mm nad sušící omítkou
- Fasádní nátěr paropropustným nátěrem ve stávajícím odstínu v rozsahu opravy omítek - probarvení okrem a lomenou bílou
- Vnitřní výmalba pouze v rozsahu opravy omítek - difúzně otevřená nátěrová hmota nebo probarvená vápenná lička
- přesné odstíny budou vyzorkovány na stavbě
- Nový kamenný práh ve vstupu s barokní profilací dokonale utěsnit vůči terénu bentonitovými pásy pod úrovní dlažby před vstupem

	Ing. arch. T. Tzoumasová Rekonstrukce pam. obj. Cholina 161 783 22 Cholina tzoumasova@seznam.cz 602 512 983		Akce: <b>POUTNÍ KOSTEL ANDĚLŮ STRÁŽNÝCH STRAŽISKO</b>		Vedoucí projektant: Ing. arch. Taťána Tzoumasová Zodpovědný projektant:			
	Místo: Stražisko, parc. č. 32, k.ú. Stražisko		OPRAVA VLNKÝCH OMÍTEK DOKUMENTACE PRO OHLÁŠENÍ UDRŽ. PRACÍ		Spolupráce: J. Niklová			
	Kraj: Olomoucký		Část:		Zak. číslo: 16/2023 Datum: 10/2023			
	Investor: ŘK farnost Stražisko		Název výkresu:		Měřítko: 1:100			
			Formát: 2A4					
			Stupeň:					
			Číslo výkresu:					
						<b>DOUP</b>		<b>2</b>