



ŘEZ A-A

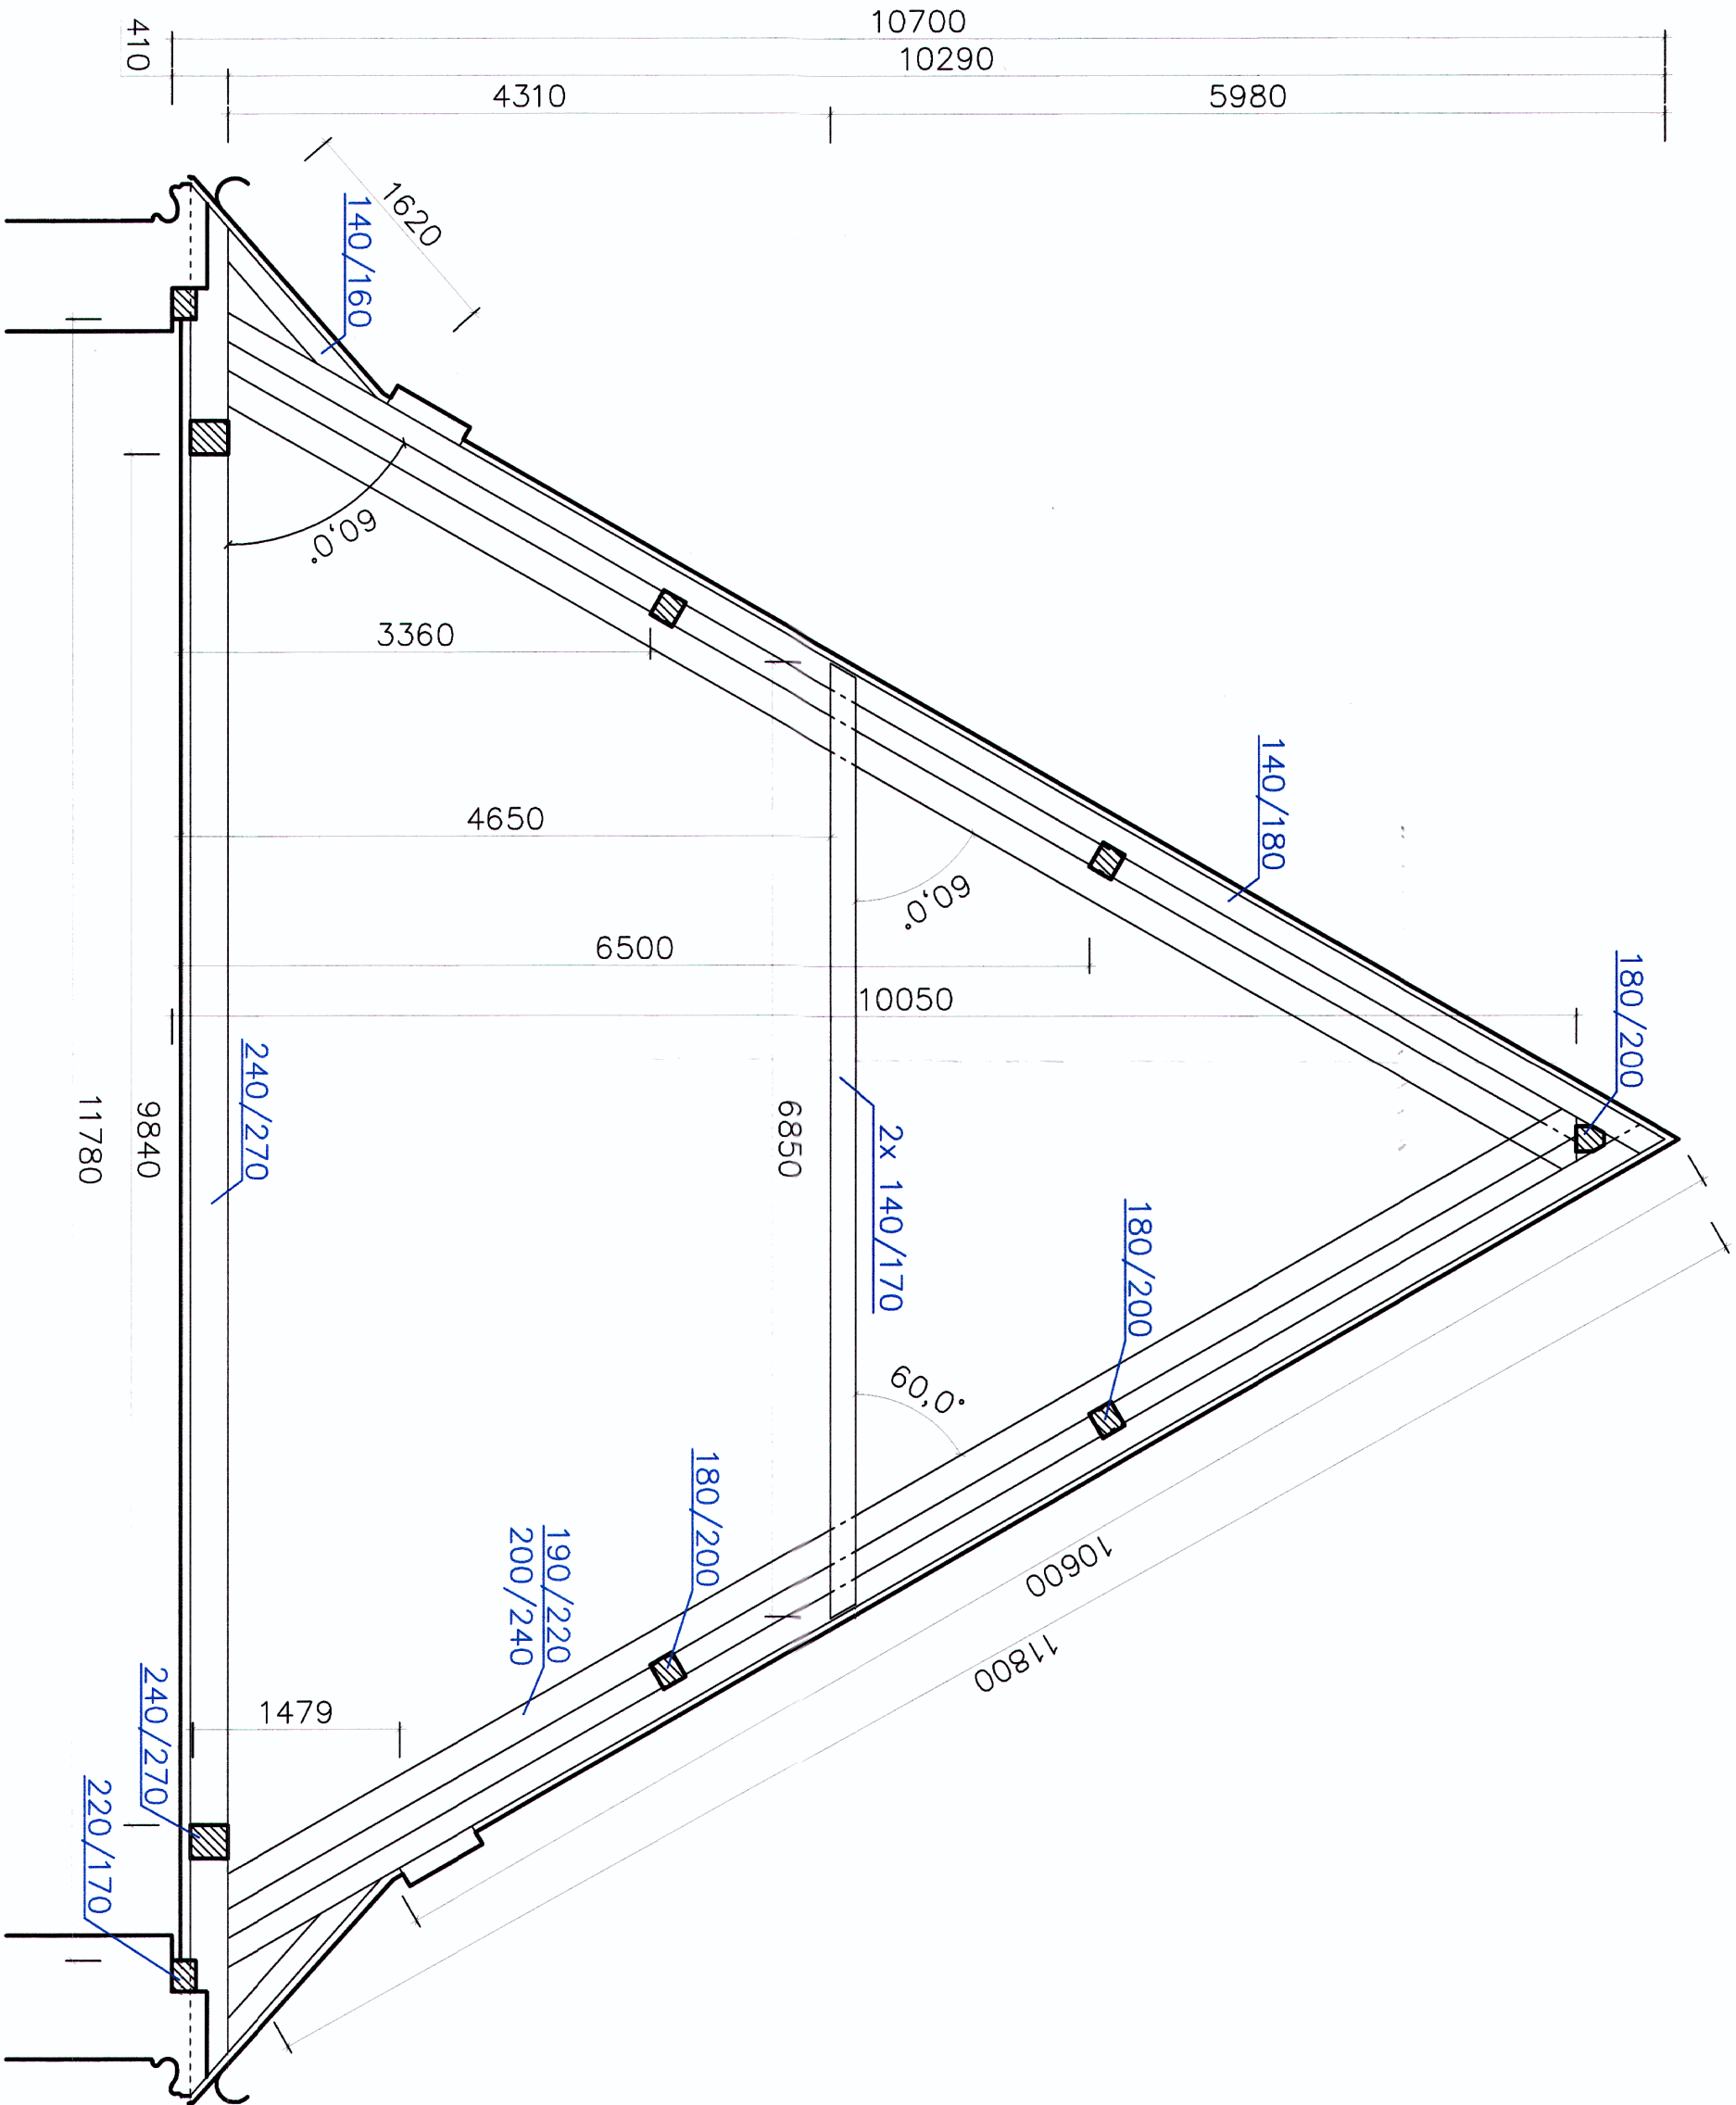

ŘEZ B-B

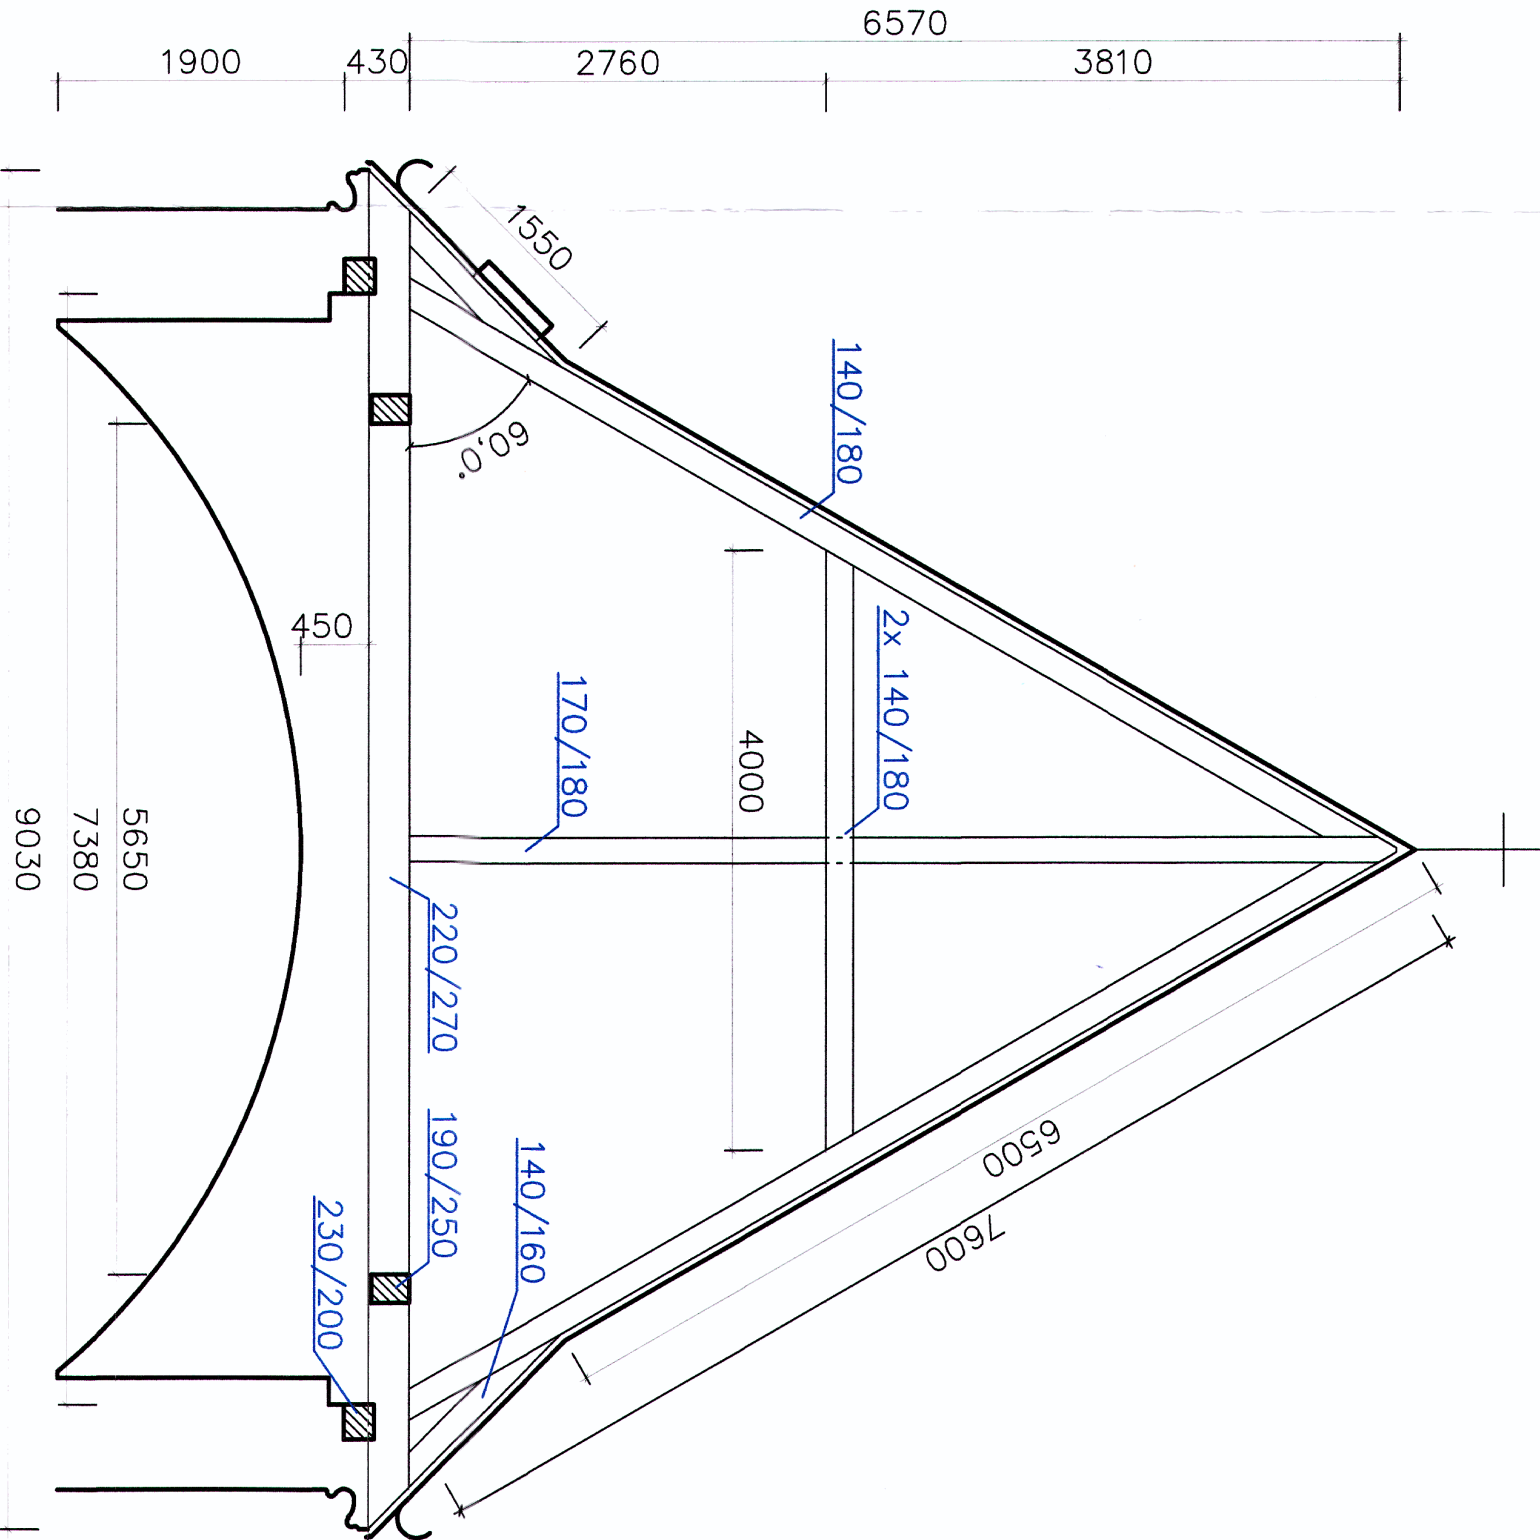

OVĚŘENO
Stavební úřadem
Městského úřadu
4.12.2020
podpis

3

VYPRACOVAL:	TECH. POSOUDIL:	ZODP. PROJEKTANT:	OK PYRUS
Ing. DAVID FAJFR	LUBOŠ ROUS	Ing. OTAKAR KOUBEK	Husovická 4, 614 00 Brno
			Tel.: +420 549 244 506
			www.okpyrus.cz
INVESTOR:	OBJEDNATEL:	FORMÁT:	A2 (4xA4)
ŘÍMSKOKATOLICKÁ FARNOST BOCHOŘ	ŘÍMSKOKATOLICKÁ FARNOST BOCHOŘ	DATUM:	11/2018
NÁZEV AKCE:	PROJEKT OPRAVY KROVU KOSTELA	STUPEŇ:	STAV. POVOLENÍ
SV. FLORIÁNA V BOCHOŘ		Č. ZAKÁZKY:	1151-P/18
OBSAH VÝKRESU:	ŘEZ A-A, ŘEZ B-B	MĚŘÍTKO:	Č. VÝKRESU:
		1:50	D.1.2