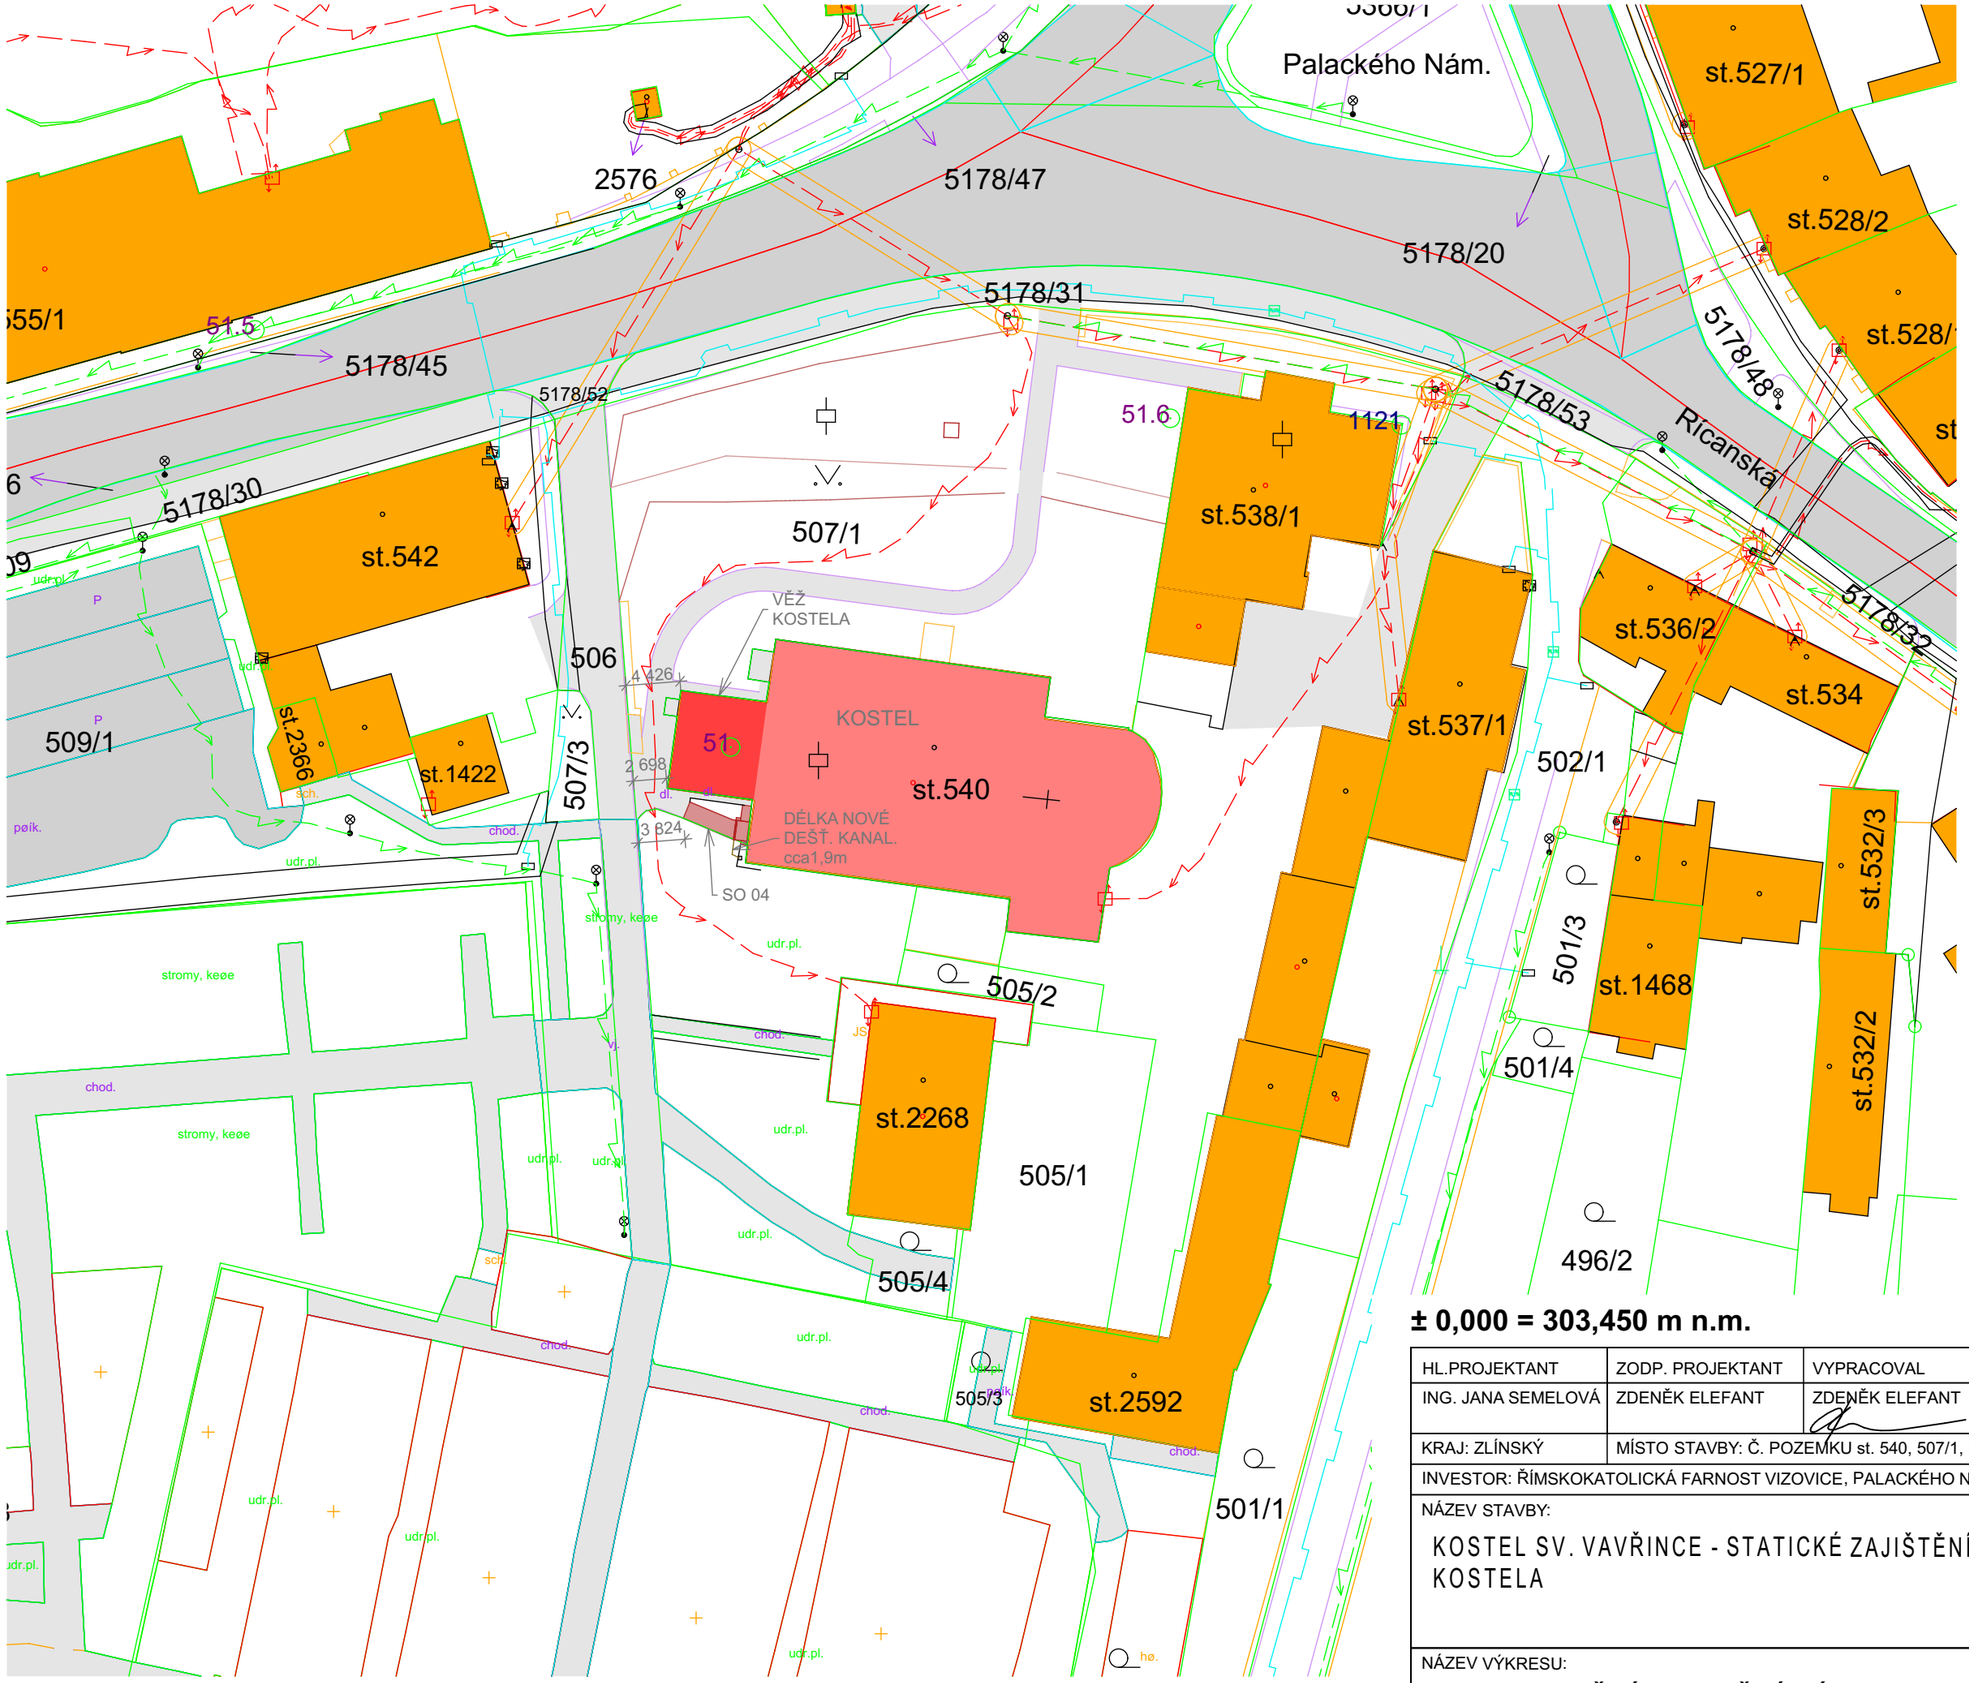

POZN.:
POLOHA ŽÁDNÉ ČÁSTI PŘEDMĚTNÉ STAVBY SE NAVRŽENÝMI ÚPRAVAMI NEMĚNÍ OPROTI STÁVAJÍCÍMU STAVU.

Digitálně podepsal Ing. Jana Semelová
Datum: 2025.03.25 13:47:48 +01'00'

± 0,000 = 303,450 m n.m.

HL.PROJEKTANT	ZODP. PROJEKTANT	VYPRACOVAL	KONTROLOVAL
ING. JANA SEMELOVÁ	ZDENĚK ELEFANT	ZDENĚK ELEFANT	KAREL ČERNOCH
KRAJ: ZLÍNSKÝ	MÍSTO STAVBY: Č. POZEMKU st. 540, 507/1, KÚ VIZOVICE		
INVESTOR: ŘÍMSKOKATOLICKÁ FARNOST VIZOVICE, PALACKÉHO NÁM. 365 763 12 VIZOVICE			

Uposs spol. s r.o. ST
Uherskobrodská 962, LUHAČOVICE 76326
Tel: 577 131 126 e: info@uposs.cz

NÁZEV STAVBY:
KOSTEL SV. VAVŘINCE - STATICKÉ ZAJIŠTĚNÍ VĚŽE KOSTELA

ZAK.Č.:	3413 - 001 - 03
DATUM	10/2024
POČET FORM.	2 A4 (A3)
STUPEŇ	DUR+DSP

NÁZEV VÝKRESU:
KOORDINAČNÍ SITUAČNÍ VÝKRES

MĚŘ.:	VÝKRES Č.
1:500	C.03