



STÁVAJÍCÍ STAV A ÚPRAVOVANÉ  
NEBO POSOUVANÉ KONSTRUKCE:

NOVÝ STAV:

- Členění stavby na objekty:
- SO 01\_Sanace trhlin věže kostela
  - SO 02\_Renovace fasády na kostele sv. Vavřince
  - SO 03\_Obnova elektroinstalace věže kostela sv. Vavřince ve Vizovicích
  - SO 04\_Předláždění chodníku a snížení nivelety před vstupem do věže kostela sv. Vavřince ve Vizovicích
  - SO 05\_Dřevěné konstrukce
  - SO 06\_Soubor vybraných vnitřních a vnějších dveří farního kostela sv. Vavřince ve Vizovicích - Restaurátorský záměr
  - SO 07\_Renovace hodin na kostelní věži sv. Vavřince
  - SO 08\_Rekonstrukce zvonů na kostele sv. Vavřince
  - SO 09\_Restaurátorský průzkum a záměr - kamenné vstupní portály

LEGENDA MATERIÁLŮ:

- NOVÉ A PŘESUNUTÉ/UPRAVENÉ  
KONSTRUKCE
- BOURANÉ / DEMONTÁŽ

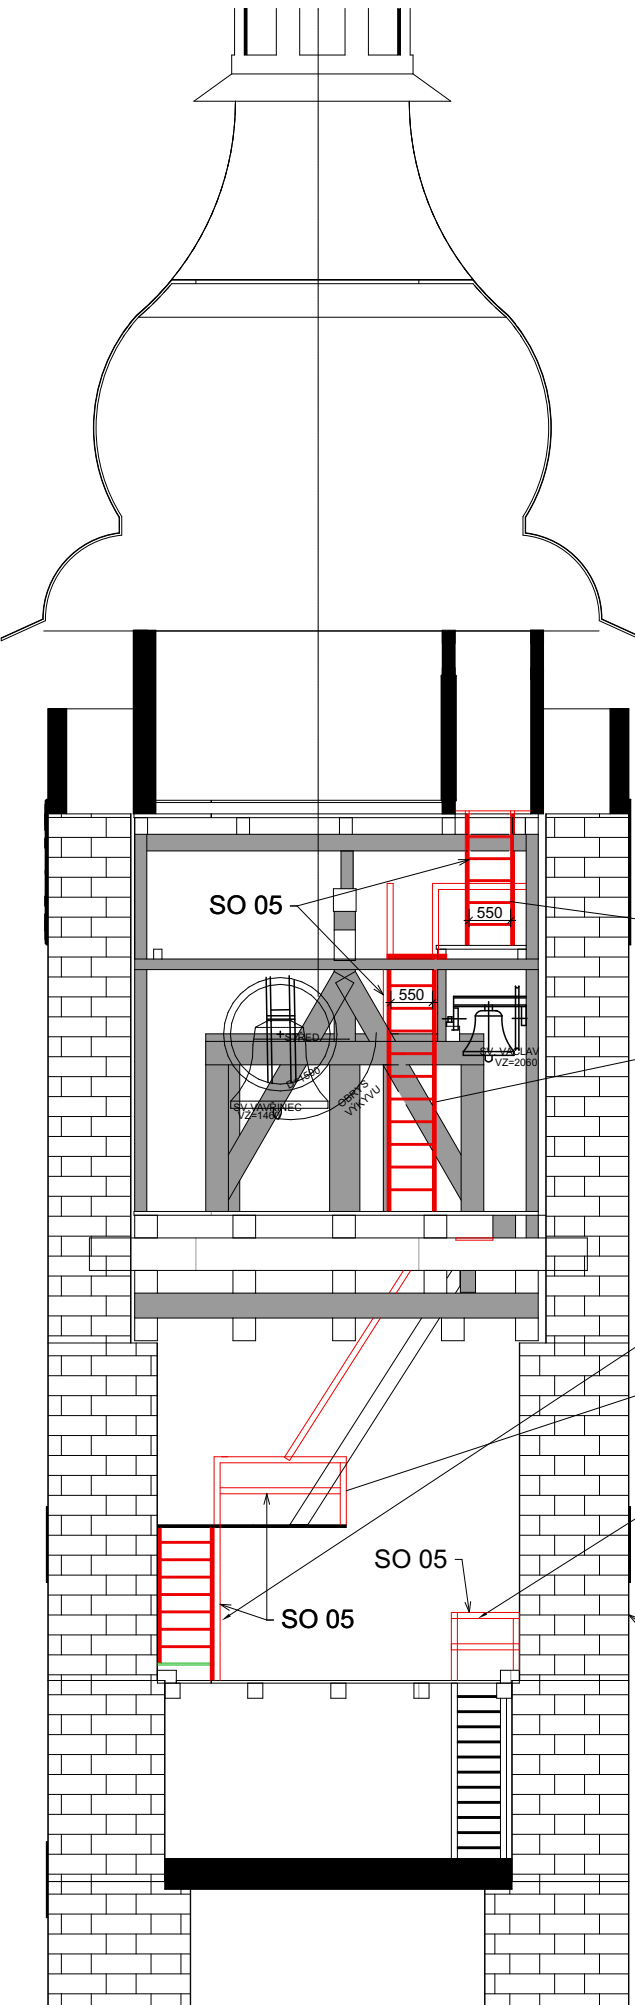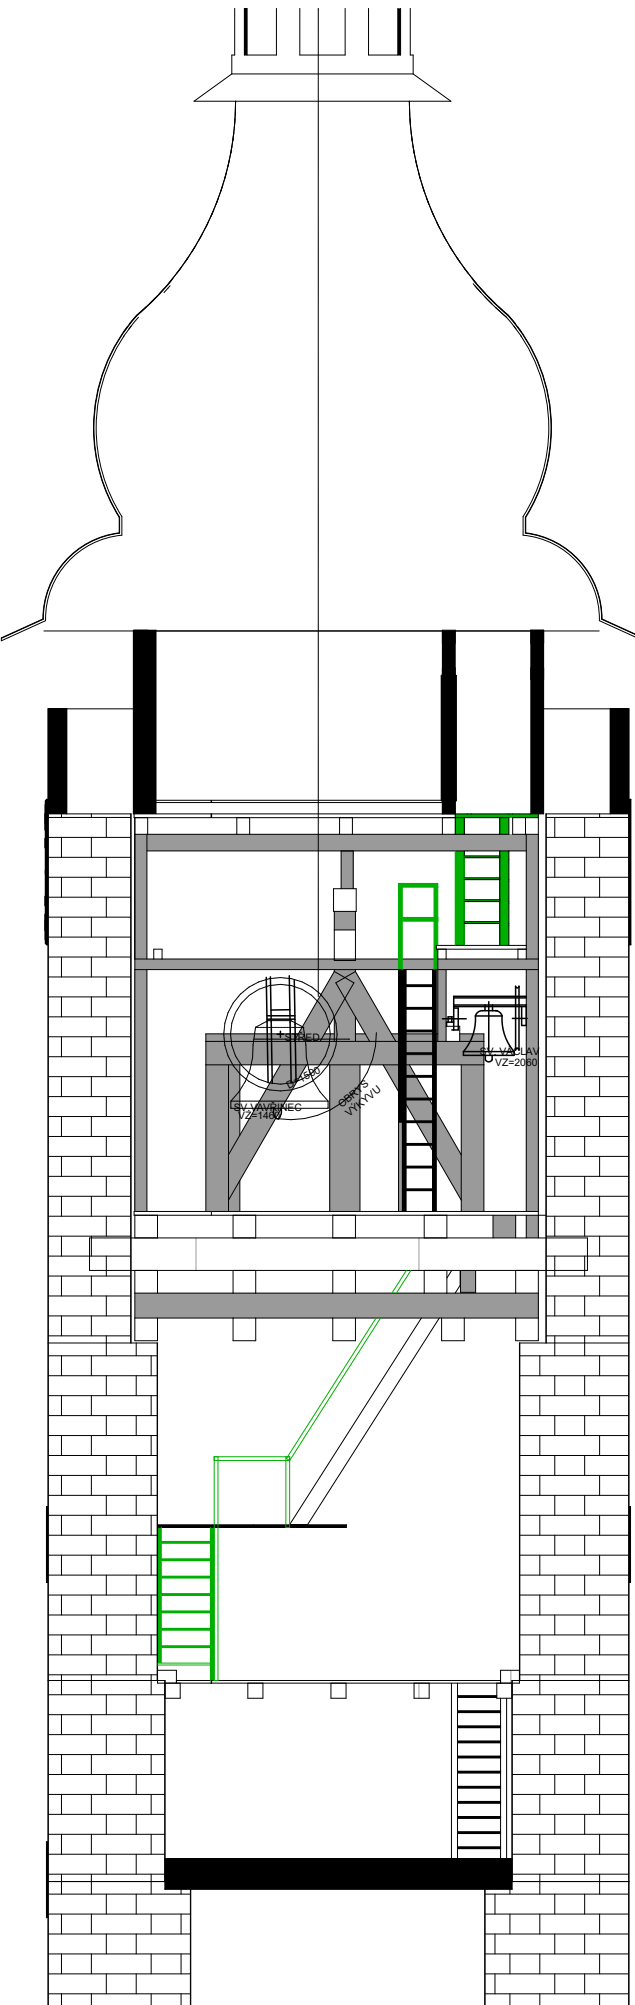

5NP

MEZIPATRO

4NP

3NP


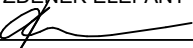
2NP

PŘESUN A ROZŠÍŘENÍ STÁVAJÍCÍHO  
SCHODIŠŤOVÉHO RAMENE, SCHODNICE  
BUDOU POUŽITY STÁVAJÍCÍ

PŘESUN STÁVAJÍCÍHO SCHODIŠŤOVÉHO  
RAMENE

NOVÉ ZÁBRADLÍ U STÁVAJÍCÍHO SCHODISTĚ  
- SLOUPKY 80x80mm PO 1500mm, STŘEDOVÉ  
DĚLENÍ V POLOVINĚ VÝŠKY  
MADLO 80x80mm, SPOJENO TESAŘSKÝM  
SPOJEM

± 0,000 = 303,450 m n.m.

HL.PROJEKTANT	ZODP. PROJEKTANT	VYPRACOVAL	KONTRLOVAL	<div><div>UPoss spol. s r.o.</div><div>ST</div></div>	
ING. JANA SEMELOVÁ	ZDENĚK ELEFANT	ZDENĚK ELEFANT 	KAREL ČERNOCH		
KRAJ: ZLÍNSKÝ	MÍSTO STAVBY: Č. POZEMKU st. 540, 507/1, KÚ VIZOVICE			Uherskobrodská 962, LUHAČOVICE 76326 Tel: 577 131 126 e: info@uposs.cz	
INVESTOR: ŘÍMSKOKATOLICKÁ FARNOST VIZOVICE, PALACKÉHO NÁM. 365 763 12 VIZOVICE					
NÁZEV STAVBY:  KOSTEL SV. VAVŘINCE - STATICKÉ ZAJIŠTĚNÍ VĚŽE KOSTELA				ZAK.Č.:	3413 - 001 - 03
				DATUM	10/2024
				POČET FORM.	2 A4 (A3)
				STUPEŇ	DUR+DSP
NÁZEV VÝKRESU: ŘEZ 2-2 - STÁVAJÍCÍ A NOVÝ STAV				MĚŘ.:	VÝKRES Č.
				1:100	ARS 10