
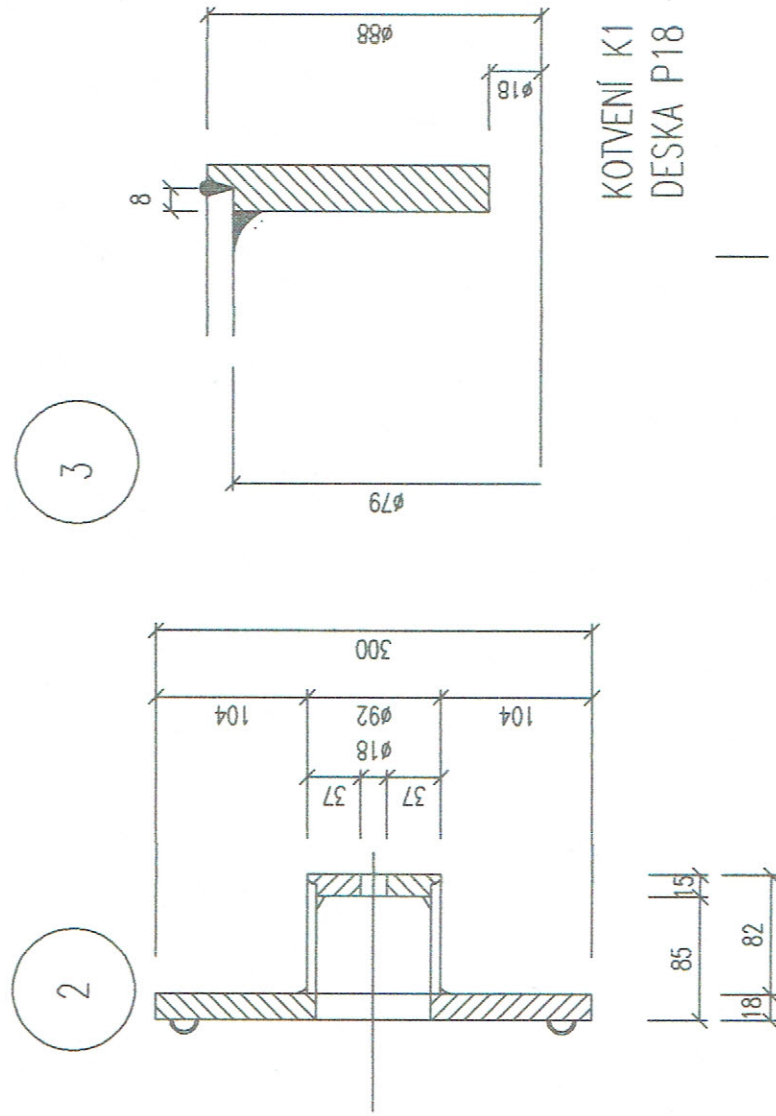


# KOTVENÍ K1

DESKA P18 – 300x300 MM – 24 KS

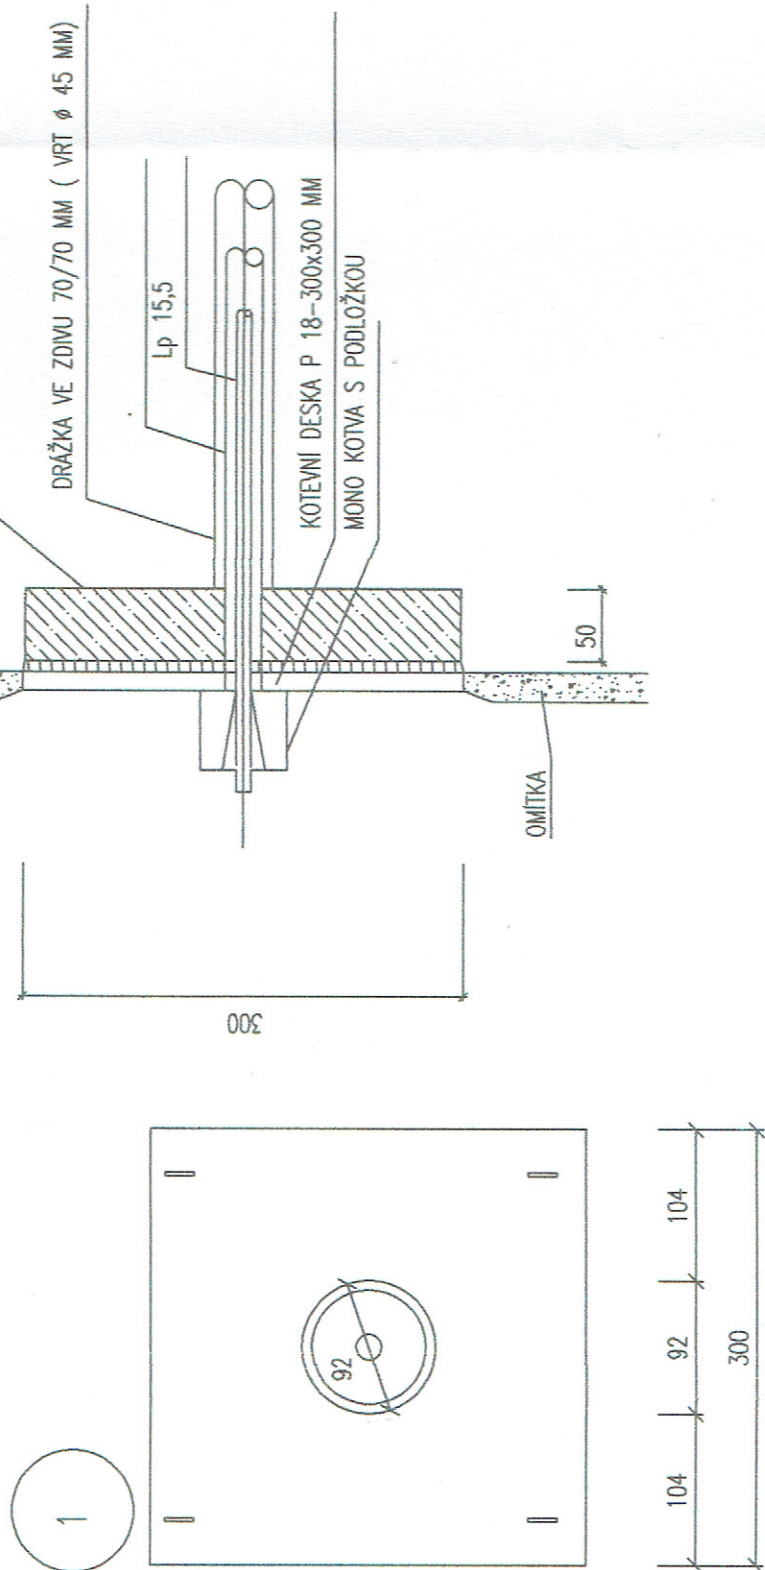

## POZNÁMKY:

MATERIÁL TÁHLA Lp 15.5 V POLYETYLENOVÉ CHRÁNIČCE S PROTIKOROZNÍ OCHRANOU LANA , NEBO S NATAVENOU FÓLIÍ.  
 INJEKTAŽ CEMENTOVÝM GELEM NEBO SPECIÁLNÍ VAZELÍNOU PRO PŘEDPINANÉ KONSTRUKCE.  
 VŠECHNA TÁHLA BUDOU NEJPRVE NAPNUTA NA 50% A TEPRVE POTOM NA CELKOVOU SILU, KTERÁ NESMÍ PŘEKROČIT 90 kN.  
 V TABULCE VÝPISU TÁHEL JSOU UVEDENY STŘÍŽNÉ DÉLKY LAN– PŘESNOU DÉLKU NUTNO OVĚŘIT NA MÍSTĚ !  
 KOTVENÍ PRVKY BUDOU CHRÁNĚNY PROTI KOROZI NATĚREM.  
 PŘI ZABOŘENÍ KOTVY JE TŘEBA OKAMŽITĚ PŘERUŠIT NAPÍNÁNÍ A POZVAT KE KONZULTACI STATIKA.  
 KOTVENÍ K1 – PLOTNA P18 – 300 x 300 MM SE STŘEDOVÝM KUŽÍLKEM – CELKEM 24 KS

VYPRACOVAL :	ING.M.JANEČEK	Ing. Martin Janeček
KONTROLOVAL :	ING. B. KLEČKA	Sukova 3
MÍSTO :	VIZOVICE	779 00 Olomouc
STAVEBNÍK :	ŘÍMSKOKATOLICKÁ FARNOST VIZOVICE	IČ 136 255 35
STAVBA :	KOSTEL SV. VAVŘINCE VIZOVICE, SANACE TRHLIN VĚŽE KOSTELA	
DATUM :	ČERVENEC 2024	
STUPĚŇ :	DPS	
POČET A4 :	2 A4	
MĚŘÍTKO :	1 : 5	
ARCH. Č. :	000 - 487	
VÝKRES :	ZAK. ČÍSLO :	000 – 487/07
		DETAIL KOTVENÍ K1