



ŘEZ B-B

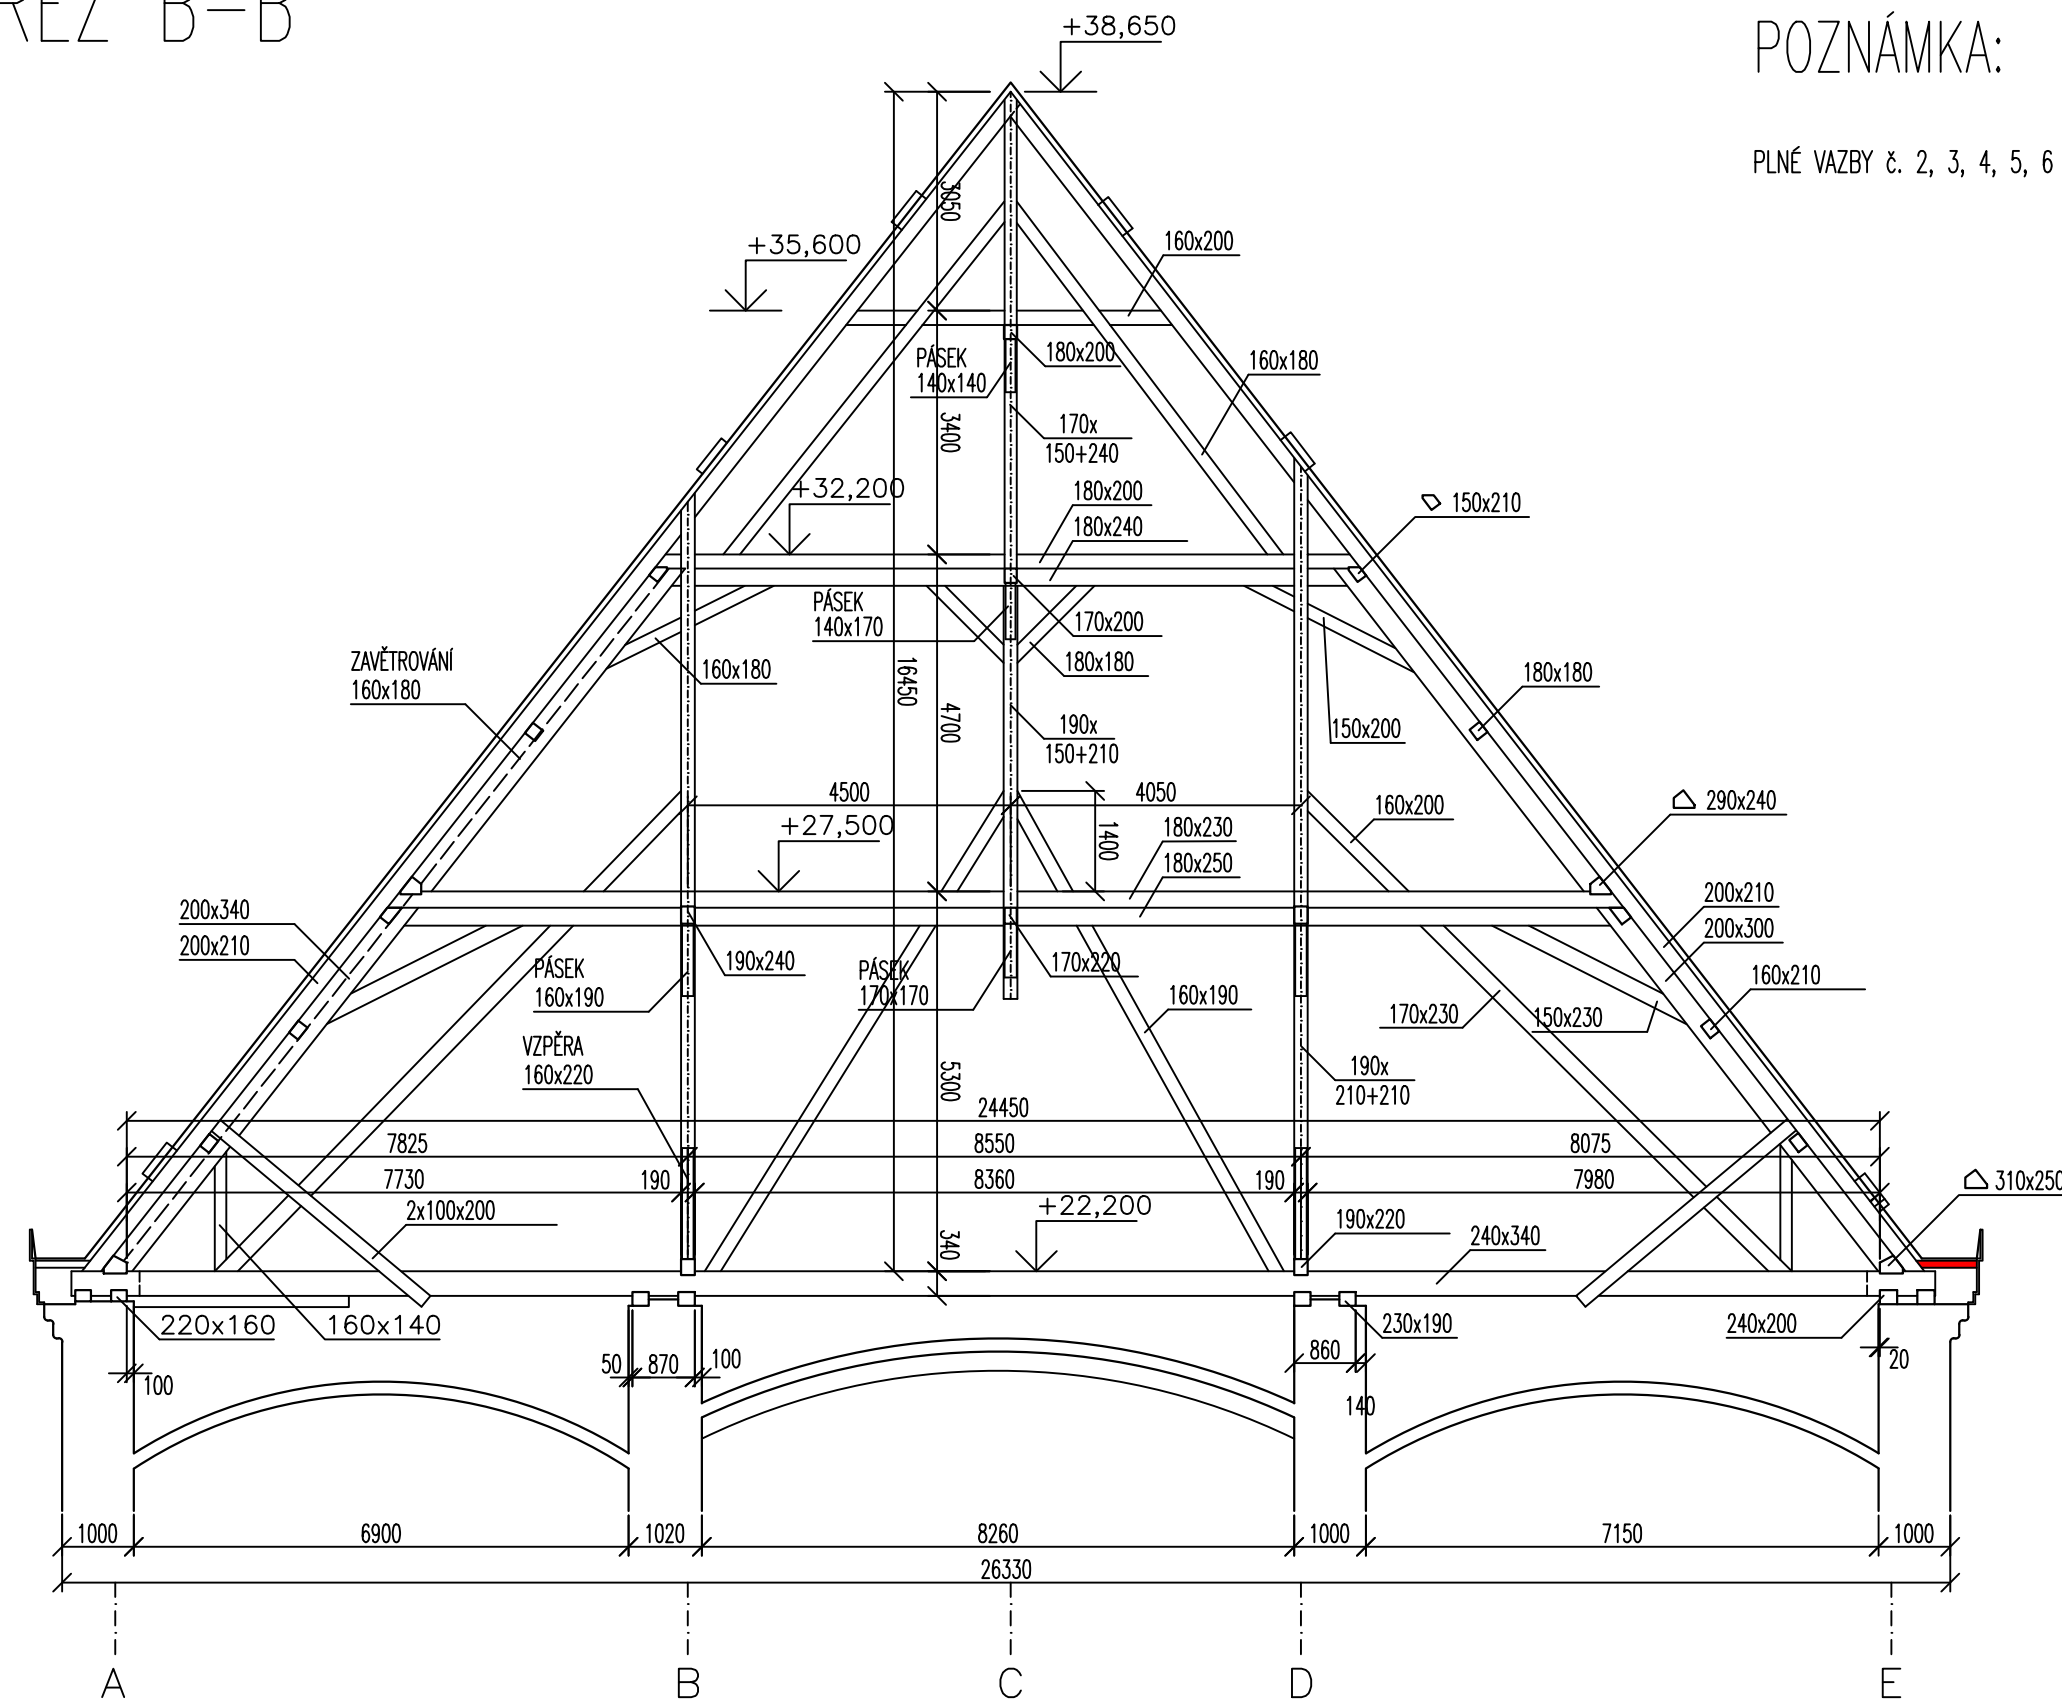

POZNÁMKA:

PLNÉ VAZBY č. 2, 3, 4, 5, 6

 

VYPRACOVAL		TECHNICKY POSOUDIL		ZODP. PROJEKTANT		<div></div> <div>OK PYRUS, s.r.o. Tkalcovská 3b 602 00 Brno tel.: 549 244 506 fax.: 541 218 447 e-mail: info@okpyrus.cz</div>	
ING. DAVID FAJFR		LUBOŠ ROUS		ING. OTAKAR KOUDELKA, CSc.			
OBJEDNATEL: ŘÍMSKOKATOLICKÁ FARNOST SV. MOŘICE, OLOMOUC							
INVESTOR: ŘÍMSKOKATOLICKÁ FARNOST SV. MOŘICE, OLOMOUC						FORMÁT 4 A4	
NÁZEV AKCE:  <b>OPRAVA KROVU A STŘEŠNÍHO PLÁŠTĚ KOSTELA SV. MOŘICE V OLOMOUCI</b>						DATUM BŘEZEN 2022	
						STUPEŇ PPSP	
						Č. ZAKÁZKY 1020/22	
ČÍSLO A NÁZEV OBJEKTU: S0 01 KOSTEL SV. MOŘICE, OLOMOUC							
OBSAH  <b>ŘEZ B-B</b>						MĚŘÍTKO 1:100	
						ČÍSLO VÝKRESU D 3	