



ŘEZ C-C

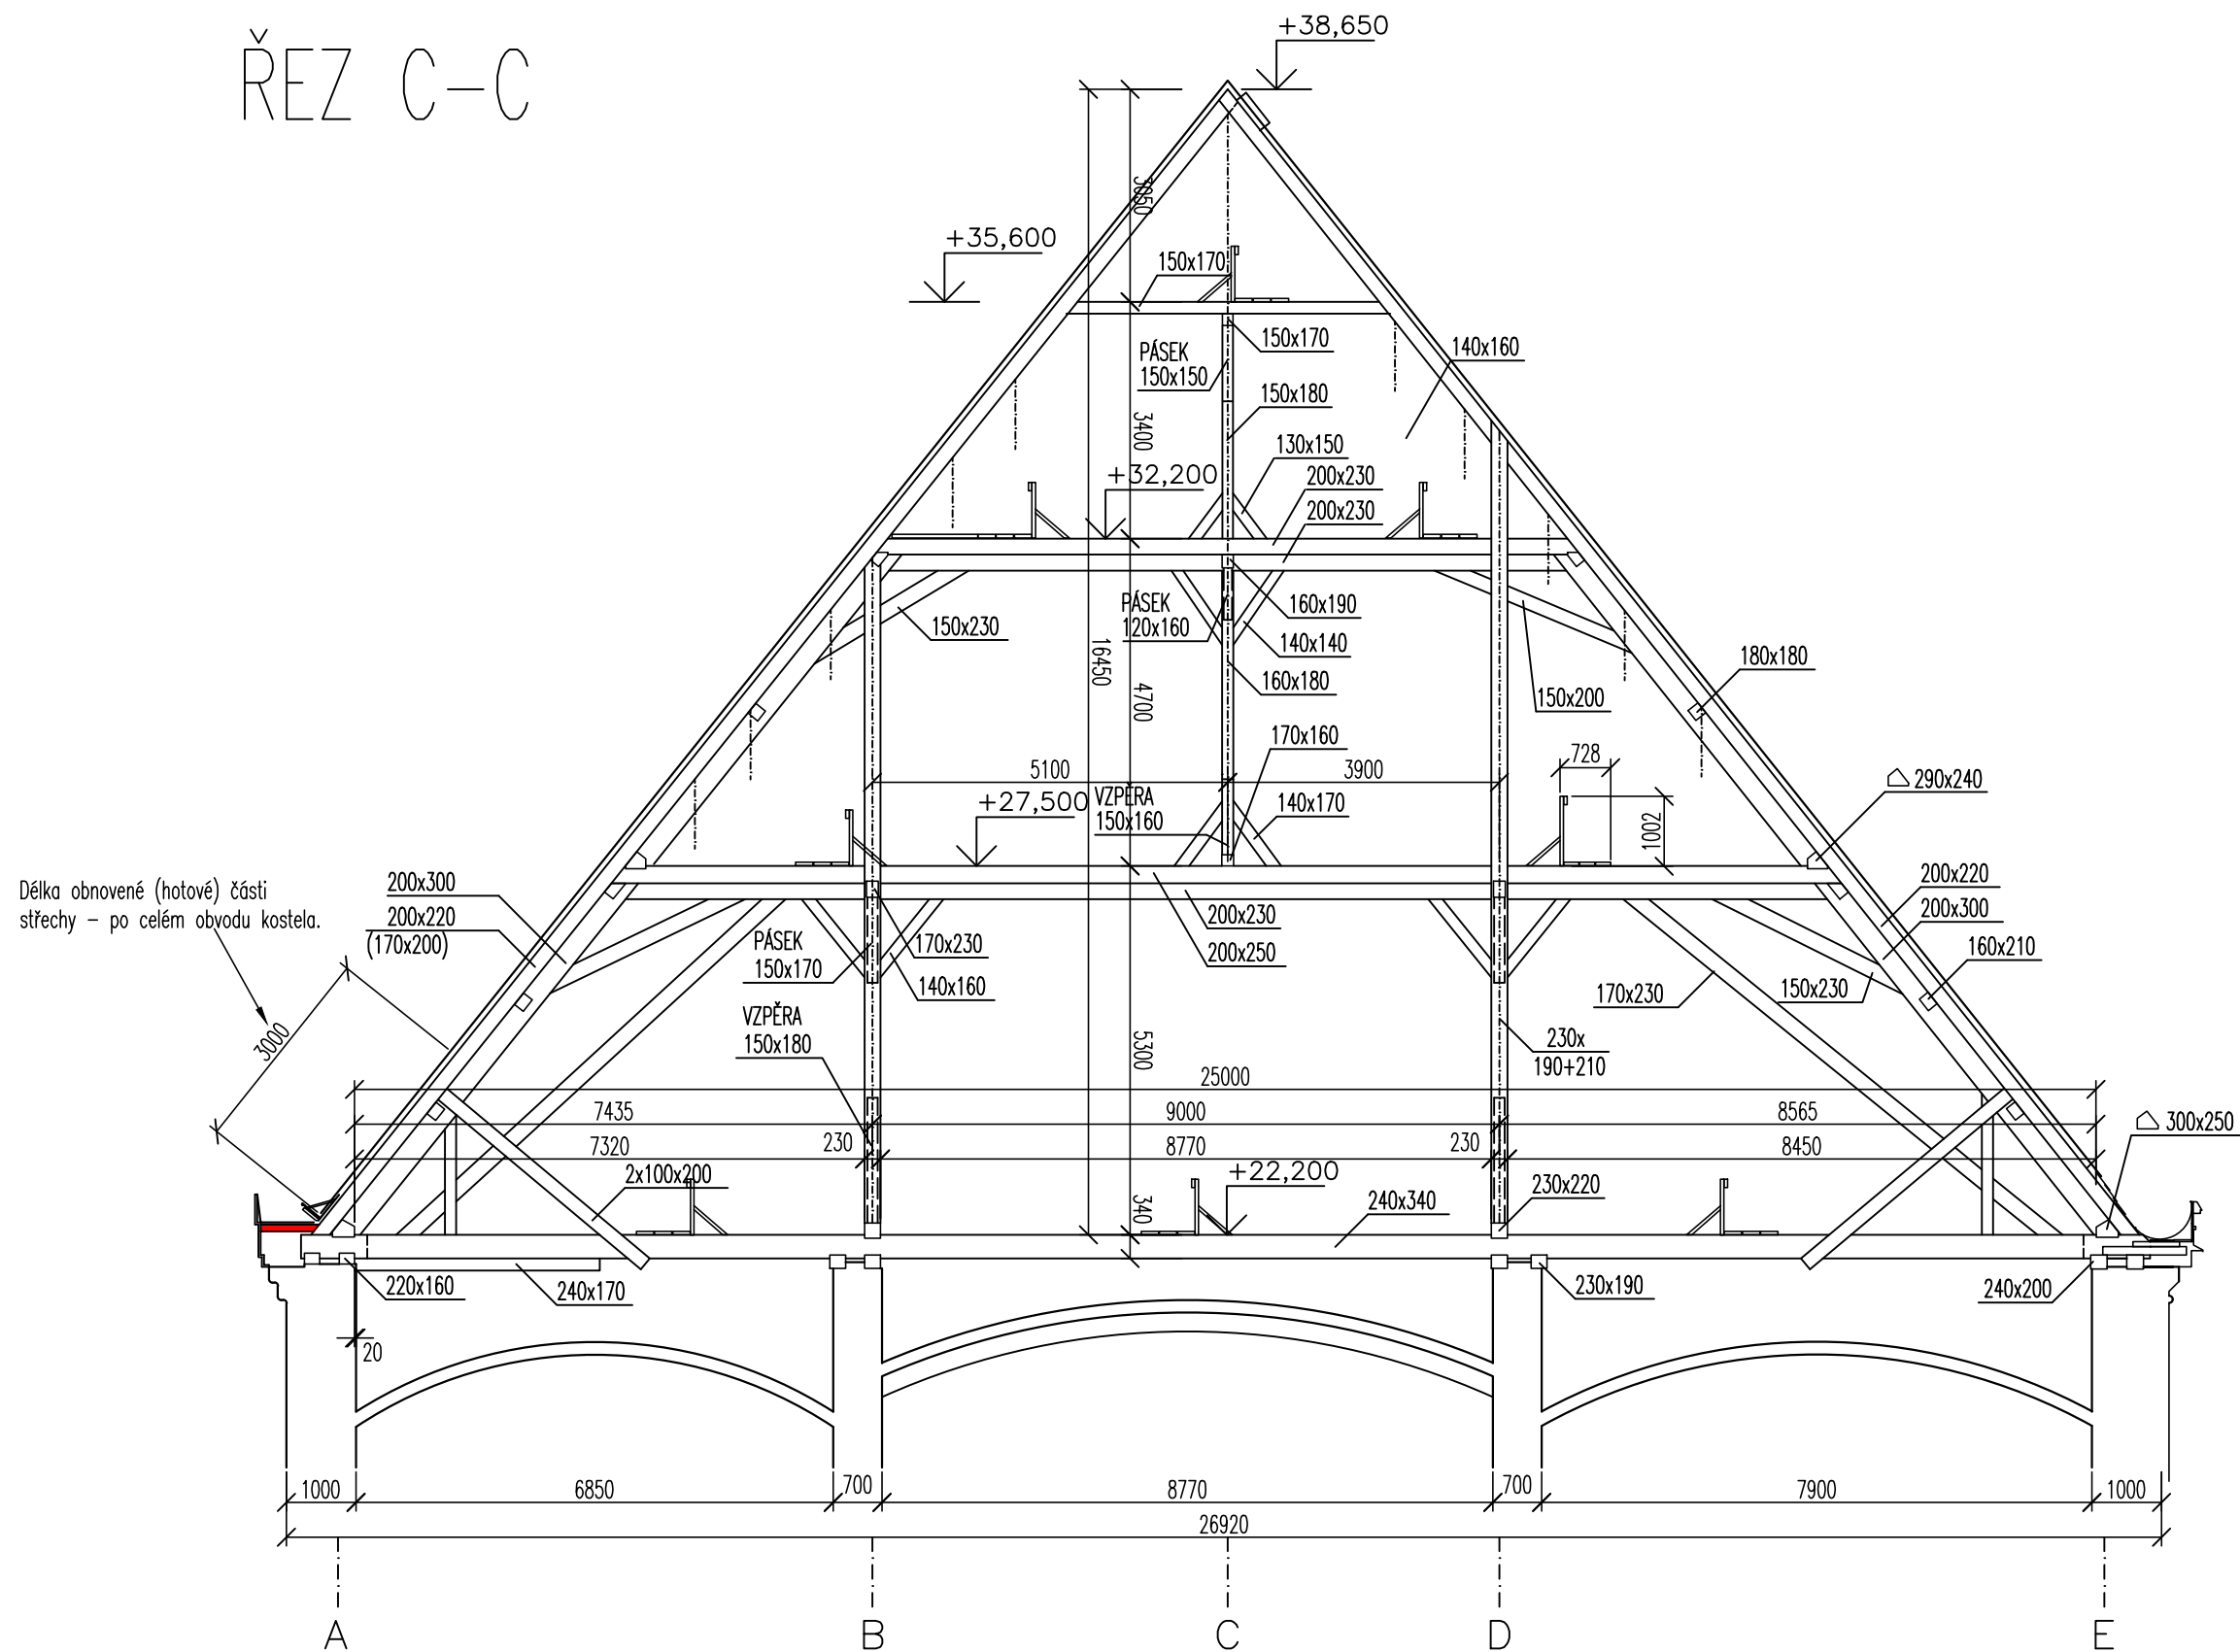

POZNÁMKA:

PLNÉ VAZBY č. 7, 8, 9, 10, 11, 12, 13

 

VYPRACOVAL	TECHNICKÝ POSOUDIL	ZODP. PROJEKTANT	OK PYRUS, s.r.o. Tkalcovská 3b 602 00 Brno tel.: 549 244 506 fax.: 541 218 447 e-mail: info@okpyrus.cz	
ING. DAVID FAJFR	LUBOŠ ROUS	ING. OTAKAR KOUDELKA, CSc.		
OBJEDNATEL: ŘÍMSKOKATOLICKÁ FARNOST SV. MOŘICE, OLOMOUC			FORMÁT	4 A4
INVESTOR: ŘÍMSKOKATOLICKÁ FARNOST SV. MOŘICE, OLOMOUC			DATUM	BŘEZEN 2022
NÁZEV AKCE: OPRAVA KROVU A STŘEŠNÍHO PLÁŠTĚ KOSTELA SV. MOŘICE V OLOMOUCI			STUPEŇ	PPSP
			Č. ZAKÁZKY	1020/22
ČÍSLO A NÁZEV OBJEKTU: SO 01 KOSTEL SV. MOŘICE, OLOMOUC				
OBSAH			MĚŘÍTKO	ČÍSLO VÝKRESU
ŘEZ C-C			1:100	D 4