


KATASTRÁLNÍ SITUAČNÍ VÝKRES

M=1:500

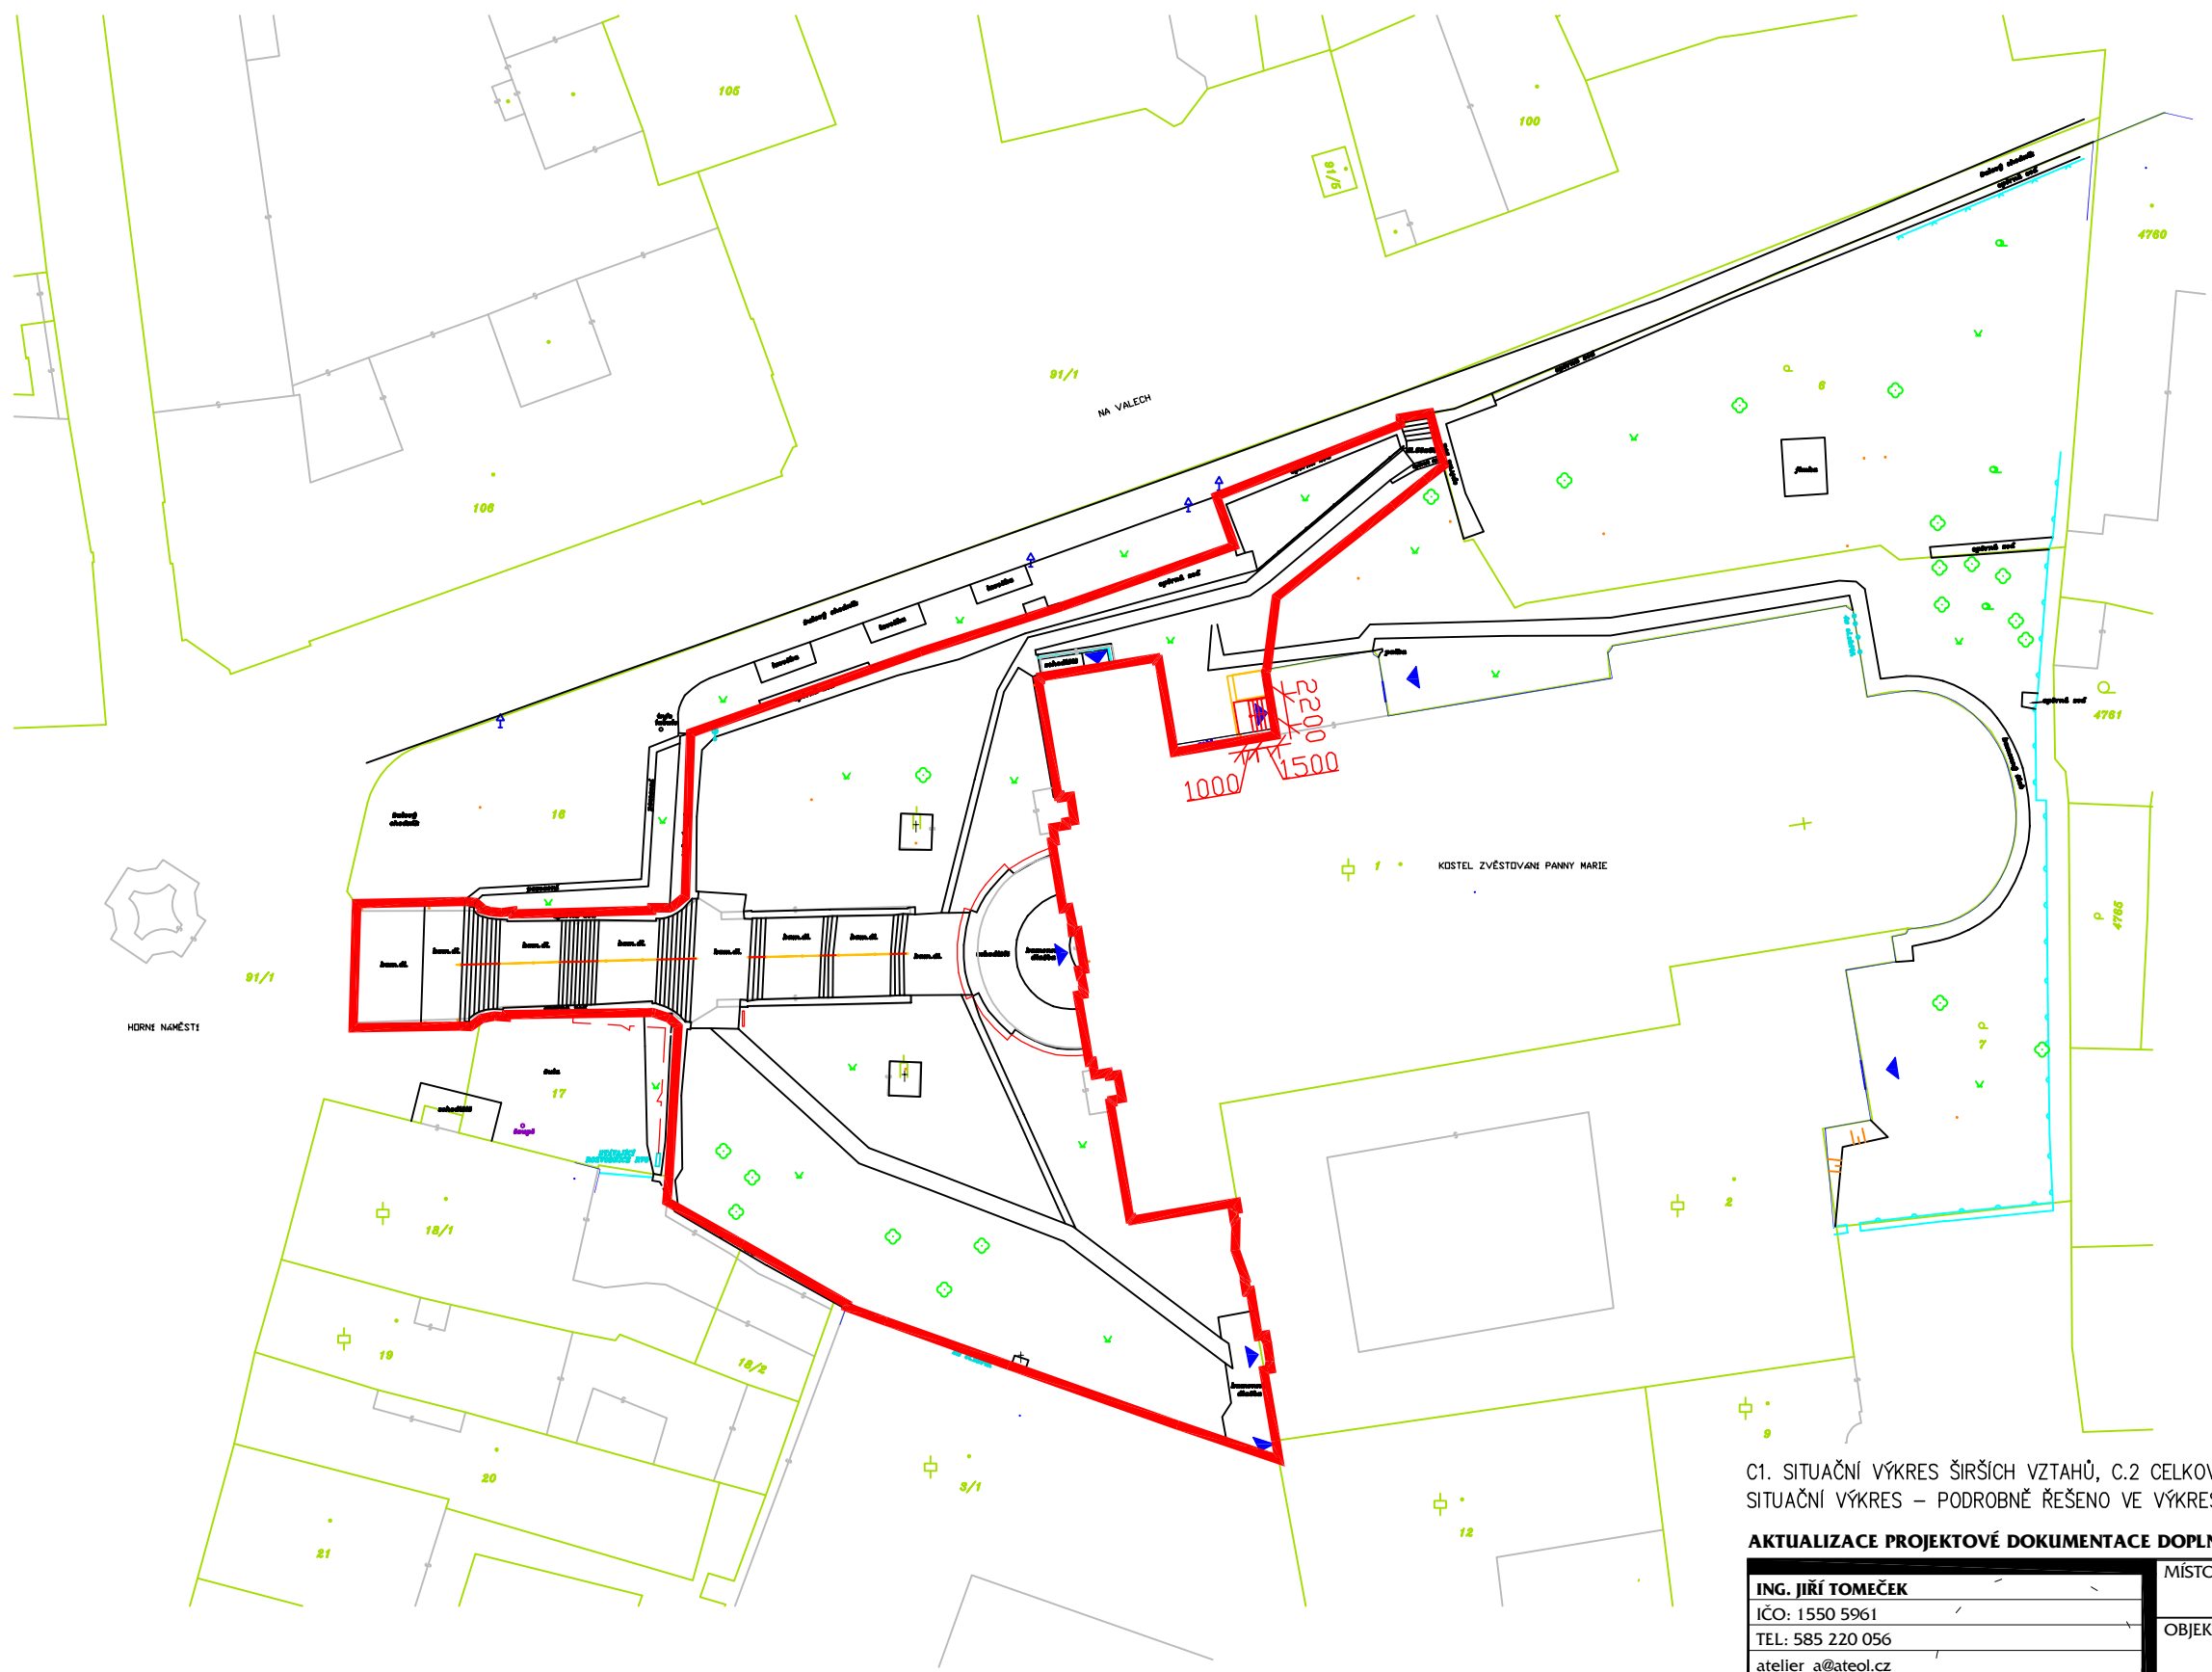

- LEGENDA :**
- ŘEŠENÁ ČÁST – REVITALIZACE PŘEDPOLÍ CHRÁMU A SANACE SCHODIŠŤ
 - ODSTRAŇOVANÉ KONSTRUKCE
 - NOVĚ NAVRŽENÉ KONSTRUKCE

- LEGENDA - SÍŤ:**
- PODZEMNÍ VEDENÍ NN – NAPOJENÍ NOVÉHO OSVĚTLENÍ SCHODIŠŤ ZE STÁVAJÍCÍ ROZVODNICE RVO (VIZ. PROJEKT "OSVĚTLENÍ HLAVNÍHO PŘÍSTUPOVÉHO SCHODIŠŤE")

C1. SITUAČNÍ VÝKRES ŠIRŠÍCH VZTAHŮ, C.2 CELKOVÝ SITUAČNÍ VÝKRES, C.3 KOORDINAČNÍ SITUAČNÍ VÝKRES – PODROBNĚ ŘEŠENO VE VÝKRESU č.10 PŘEDPOLÍ CHRÁMU

AKTUALIZACE PROJEKTOVÉ DOKUMENTACE DOPLNĚNÁ O OSVĚTLENÍ SCHODIŠŤE - PRO VÝBĚR ZHOTOVITELE

ING. JIŘÍ TOMEČEK
IČO: 1550 5961
TEL: 585 220 056
atelier_a@ateol.cz
VYPRACOVAL:
DALIBOR ZAPLETAL
ZADAVATEL: KŘMSKOKAT. FARNOST ŠTERNBERK
FARNÍ 50/3, 785 01 ŠTERNBERK
UŽIVATEL: KŘMSKOKAT. FARNOST ŠTERNBERK
FARNÍ 50/3, 785 01 ŠTERNBERK

MÍSTO:	ŠTERNBERK
OBJEKT:	CHRÁM ZVĚSTOVÁNÍ PANNY MARIE
AKCE:	REVITALIZACE PŘEDPOLÍ CHRÁMU A SANACE SCHODIŠŤ
STUPEŇ:	PD
MĚŘÍTKO:	1 : 500
DATUM:	PROSINEC 2024
ČÁST:	C SITUAČNÍ VÝKRESY
VÝKRES:	KATASTRÁLNÍ SITUAČNÍ VÝKRES

Atelier A	
772 00 OLOMOUC	
ULICE 8.KVĚTNA 16	
ČÍSLO:	PARÉ:
C2	