



- Členění stavby na objekty:**
- SO 01\_Sanace trhlín věže kostela
  - SO 02\_Renovace fasády na kostele sv. Vavřince
  - SO 03\_Obnova elektroinstalace věže kostela sv. Vavřince ve Vizovicích
  - SO 04\_Předláždění chodníku a snížení nivelety před vstupem do věže kostela sv. Vavřince ve Vizovicích
  - SO 05\_Dřevěné konstrukce
  - SO 06\_Soubor vybraných vnitřních a vnějších dveří farního kostela sv. Vavřince ve Vizovicích - Restaurátorský záměr
  - SO 07\_Renovace hodin na kostelní věži sv. Vavřince
  - SO 08\_Rekonstrukce zvonů na kostele sv. Vavřince
  - SO 09\_Restaurátorský průzkum a záměr - kamenné vstupní portály

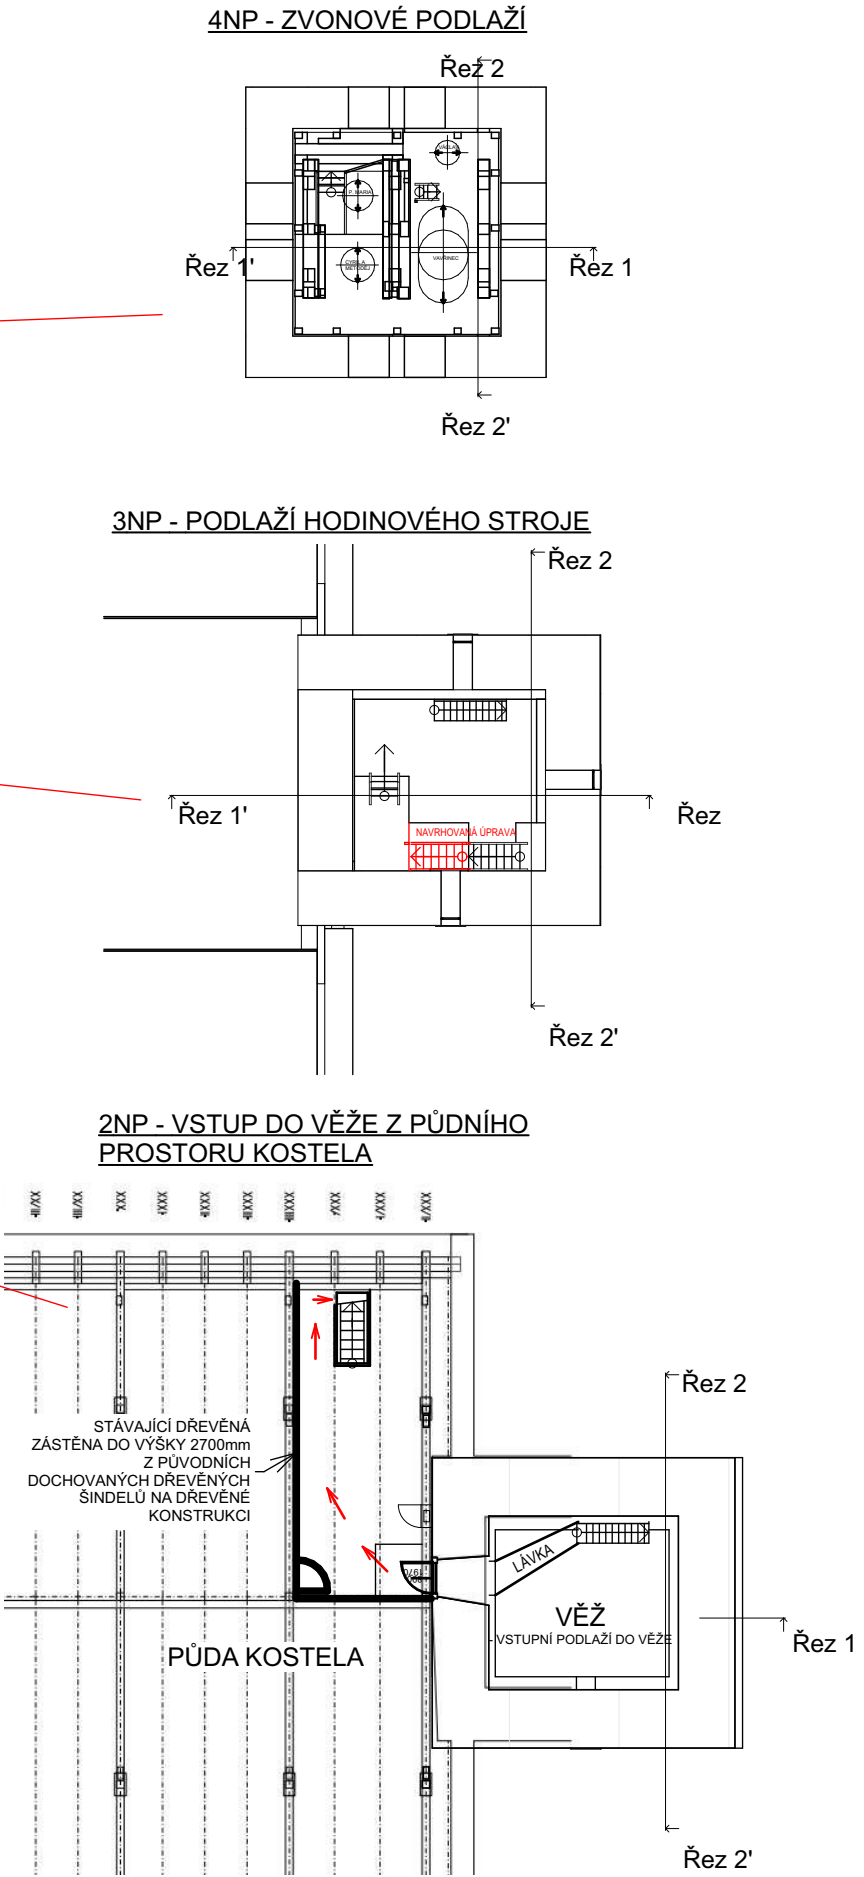

± 0,000 = 303,450 m n.m.

HL. PROJEKTANT	ZODP. PROJEKTANT	VYPRACOVAL	KONTROLOVAL	 <div>ST</div>
ING. JANA SEMELOVÁ	ZDENĚK ELEFANT	ZDENĚK ELEFANT	KAREL ČERNOCH	
KRAJ: ZLÍNSKÝ	MÍSTO STAVBY: Č. POZEMKU st. 540, 507/1, KÚ VIZOVICE			Uherskobrodská 962, LUHAČOVICE 76326 Tel: 577 131 126 e: info@uposs.cz
INVESTOR: ŘÍMSKOKATOLICKÁ FARNOST VIZOVICE, PALACKÉHO NÁM. 365 763 12 VIZOVICE				
NÁZEV STAVBY:				ZAK.Č.: 3413 - 001 - 03
KOSTEL SV. VAVŘINCE - STATICKÉ ZAJIŠTĚNÍ VĚŽE KOSTELA				DATUM 10/2024
				POČET FORM. 6 A4 (A2)
				STUPEŇ DUR+DSP
NÁZEV VÝKRESU:				MĚR.: VÝKRES Č.
PŘEHLED - ČÍSLOVÁNÍ A POJMENOVÁNÍ PODLAŽÍ				1:200 ARS 01