



STÁVAJÍCÍ STAV A ÚPRAVOVANÉ  
NEBO POSOUVANÉ KONSTRUKCE:

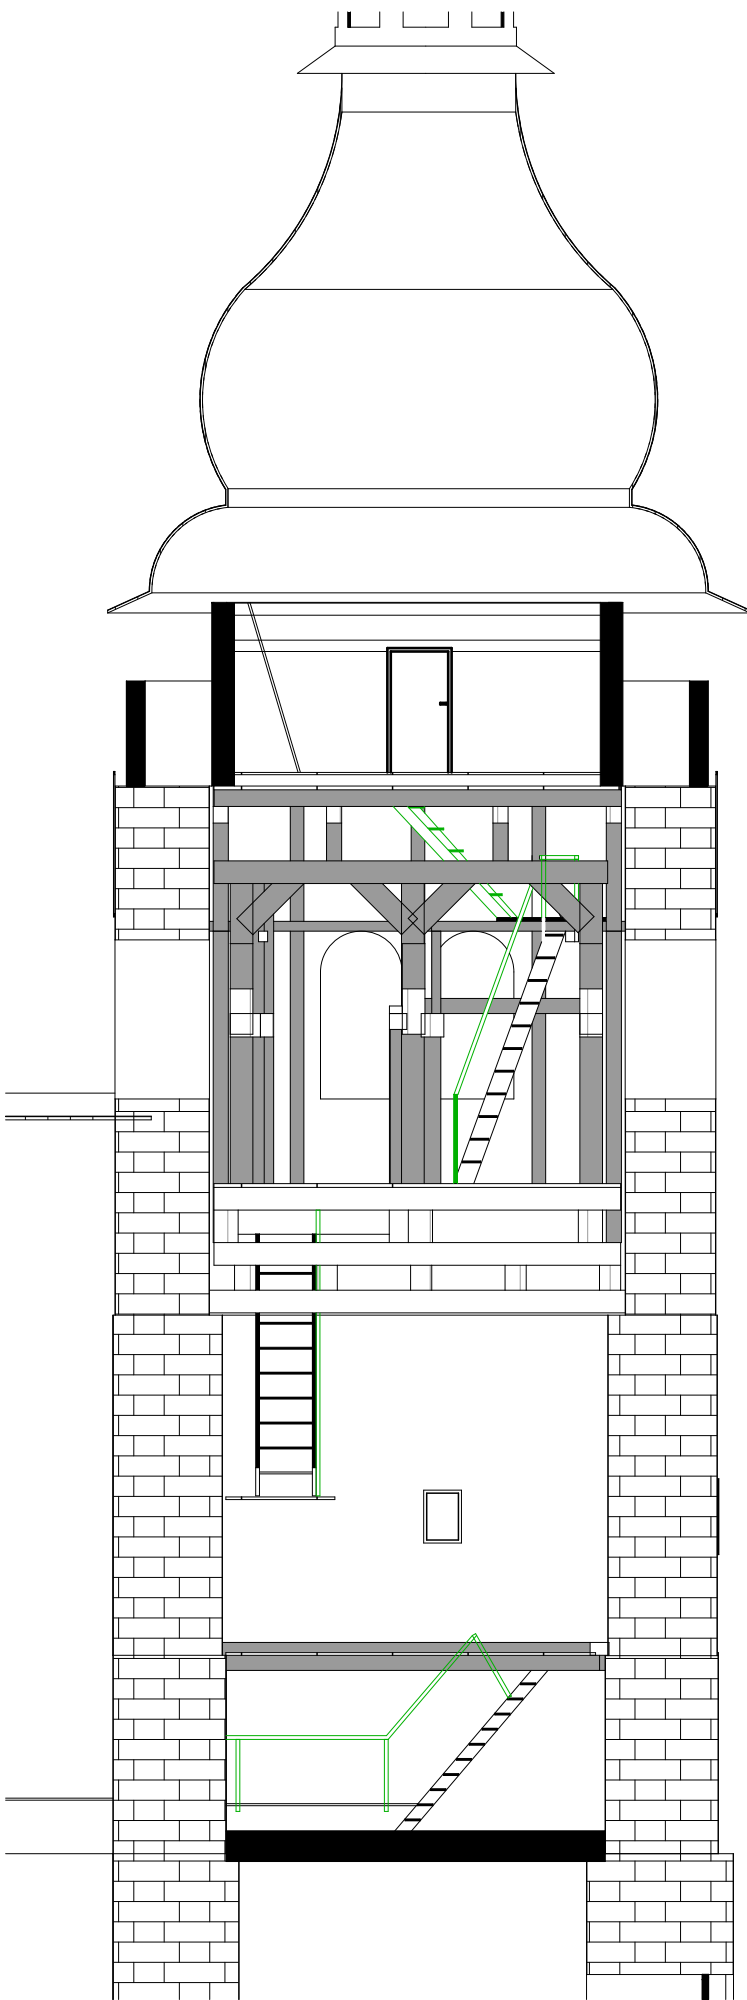

NOVÝ STAV:

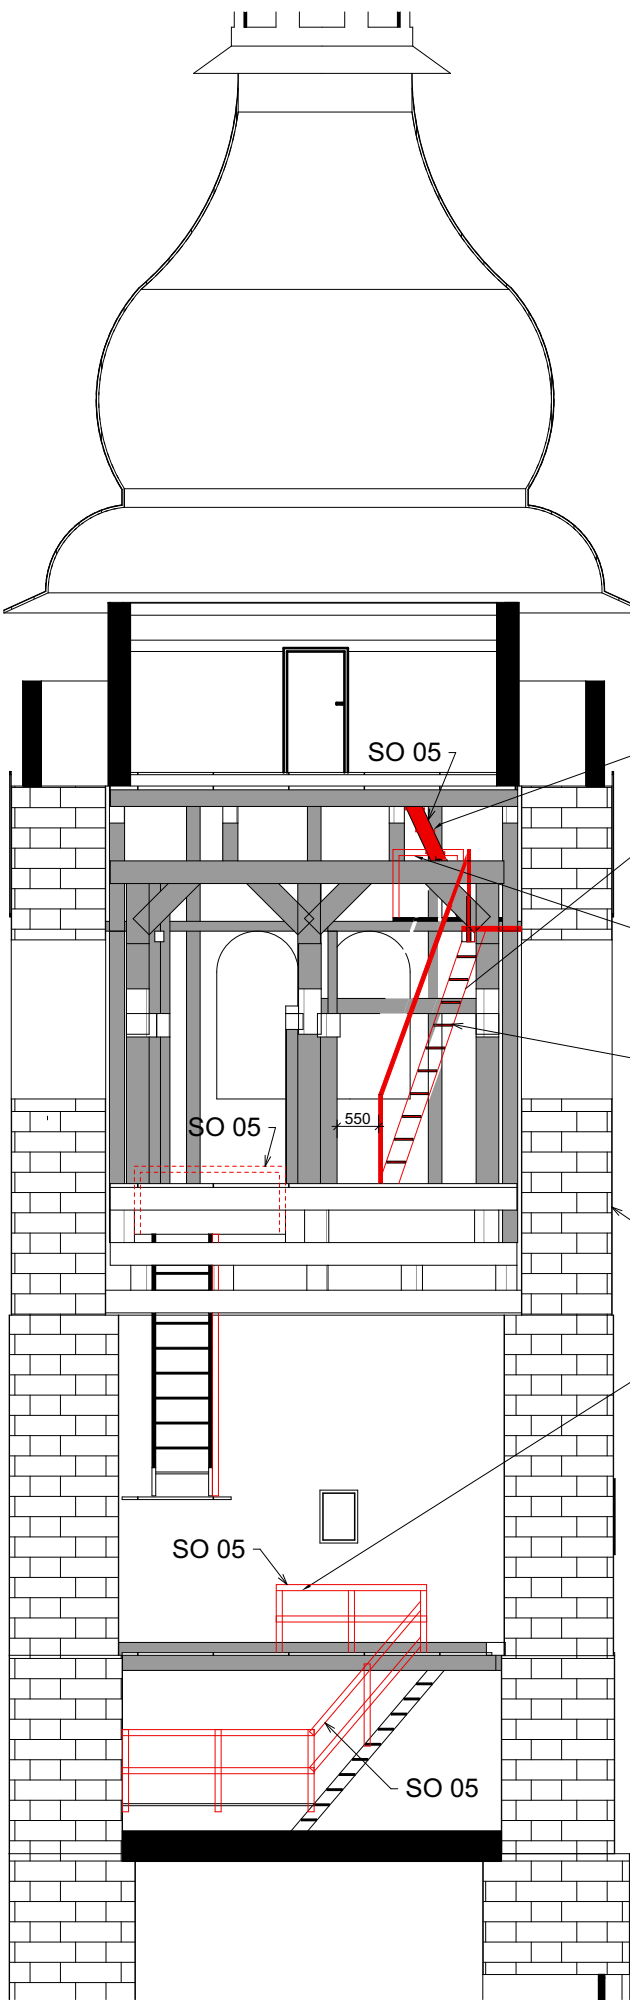

- Členění stavby na objekty:
- SO 01\_Sanace trhlin věže kostela
  - SO 02\_Renovace fasády na kostele sv. Vavřince
  - SO 03\_Obnova elektroinstalace věže kostela sv. Vavřince ve Vizovicích
  - SO 04\_Předláždění chodníku a snížení nivelety před vstupem do věže kostela sv. Vavřince ve Vizovicích
  - SO 05\_Dřevěné konstrukce
  - SO 06\_Soubor vybraných vnitřních a vnějších dveří farního kostela sv. Vavřince ve Vizovicích - Restaurátorský záměr
  - SO 07\_Renovace hodin na kostelní věži sv. Vavřince
  - SO 08\_Rekonstrukce zvonů na kostele sv. Vavřince
  - SO 09\_Restaurátorský průzkum a záměr - kamenné vstupní portály

LEGENDA MATERIÁLŮ:

- NOVÉ KONSTRUKCE
- KONSTRUKCE PRO ÚPRAVU  
NEBO POSUNUTÍ

5NP  
STÁVAJÍCÍ SCH. RAMENA PŘEMÍSTĚNA NA  
NOVÉ MÍSTO S VYŠŠÍM NÁKLONEM -  
PŘEBROUŠENO A OSAZENY NOVÉ, ŠIRŠÍ  
STUPNICE - SMRK TL. 32 mm


MEZIPATRO

4NP  
NOVÉ ZÁBRADLÍ U STÁVAJÍCÍHO SCHODISTĚ  
- SLOUPKY 80x80mm PO 1500mm, STŘEDOVÉ  
DĚLENÍ V POLOVINĚ VÝŠKY  
MADLO 80x80mm, SPOJENO TESAŘSKÝM  
SPOJEM

NOVÉ ZÁBRADLÍ U STÁVAJÍCÍHO SCHODISTĚ  
- SLOUPKY 80x80mm PO 1500mm, STŘEDOVÉ  
DĚLENÍ V POLOVINĚ VÝŠKY  
MADLO 80x80mm, SPOJENO TESAŘSKÝM  
SPOJEM

± 0,000 = 303,450 m n.m.

3NP

HL.PROJEKTANT	ZODP. PROJEKTANT	VYPRACOVAL	KONTROLOVAL	 ST
ING. JANA SEMELOVÁ	ZDENĚK ELEFANT	ZDENĚK ELEFANT	KAREL ČERNOCH	
KRAJ: ZLÍNSKÝ	MÍSTO STAVBY: Č. POZEMKU st. 540, 507/1, KÚ VIZOVICE			Uherskobrodská 962, LUHAČOVICE 76326 Tel: 577 131 126 e: info@uposs.cz
INVESTOR: ŘÍMSKOKATOLICKÁ FARNOST VIZOVICE, PALACKÉHO NÁM. 365 763 12 VIZOVICE				

2NP

NÁZEV STAVBY:  KOSTEL SV. VAVŘINCE - STATICKÉ ZAJIŠTĚNÍ VĚŽE KOSTELA	ZAK.Č.: 3413 - 001 - 03	
	DATUM	10/2024
	POČET FORM.	2 A4 (A3)
	STUPEŇ	DUR+DSP
NÁZEV VÝKRESU:  ŘEZ 1-1 - STÁVAJÍCÍ A NOVÝ STAV	MĚŘ.: 1:100	VÝKRES Č. ARS 09