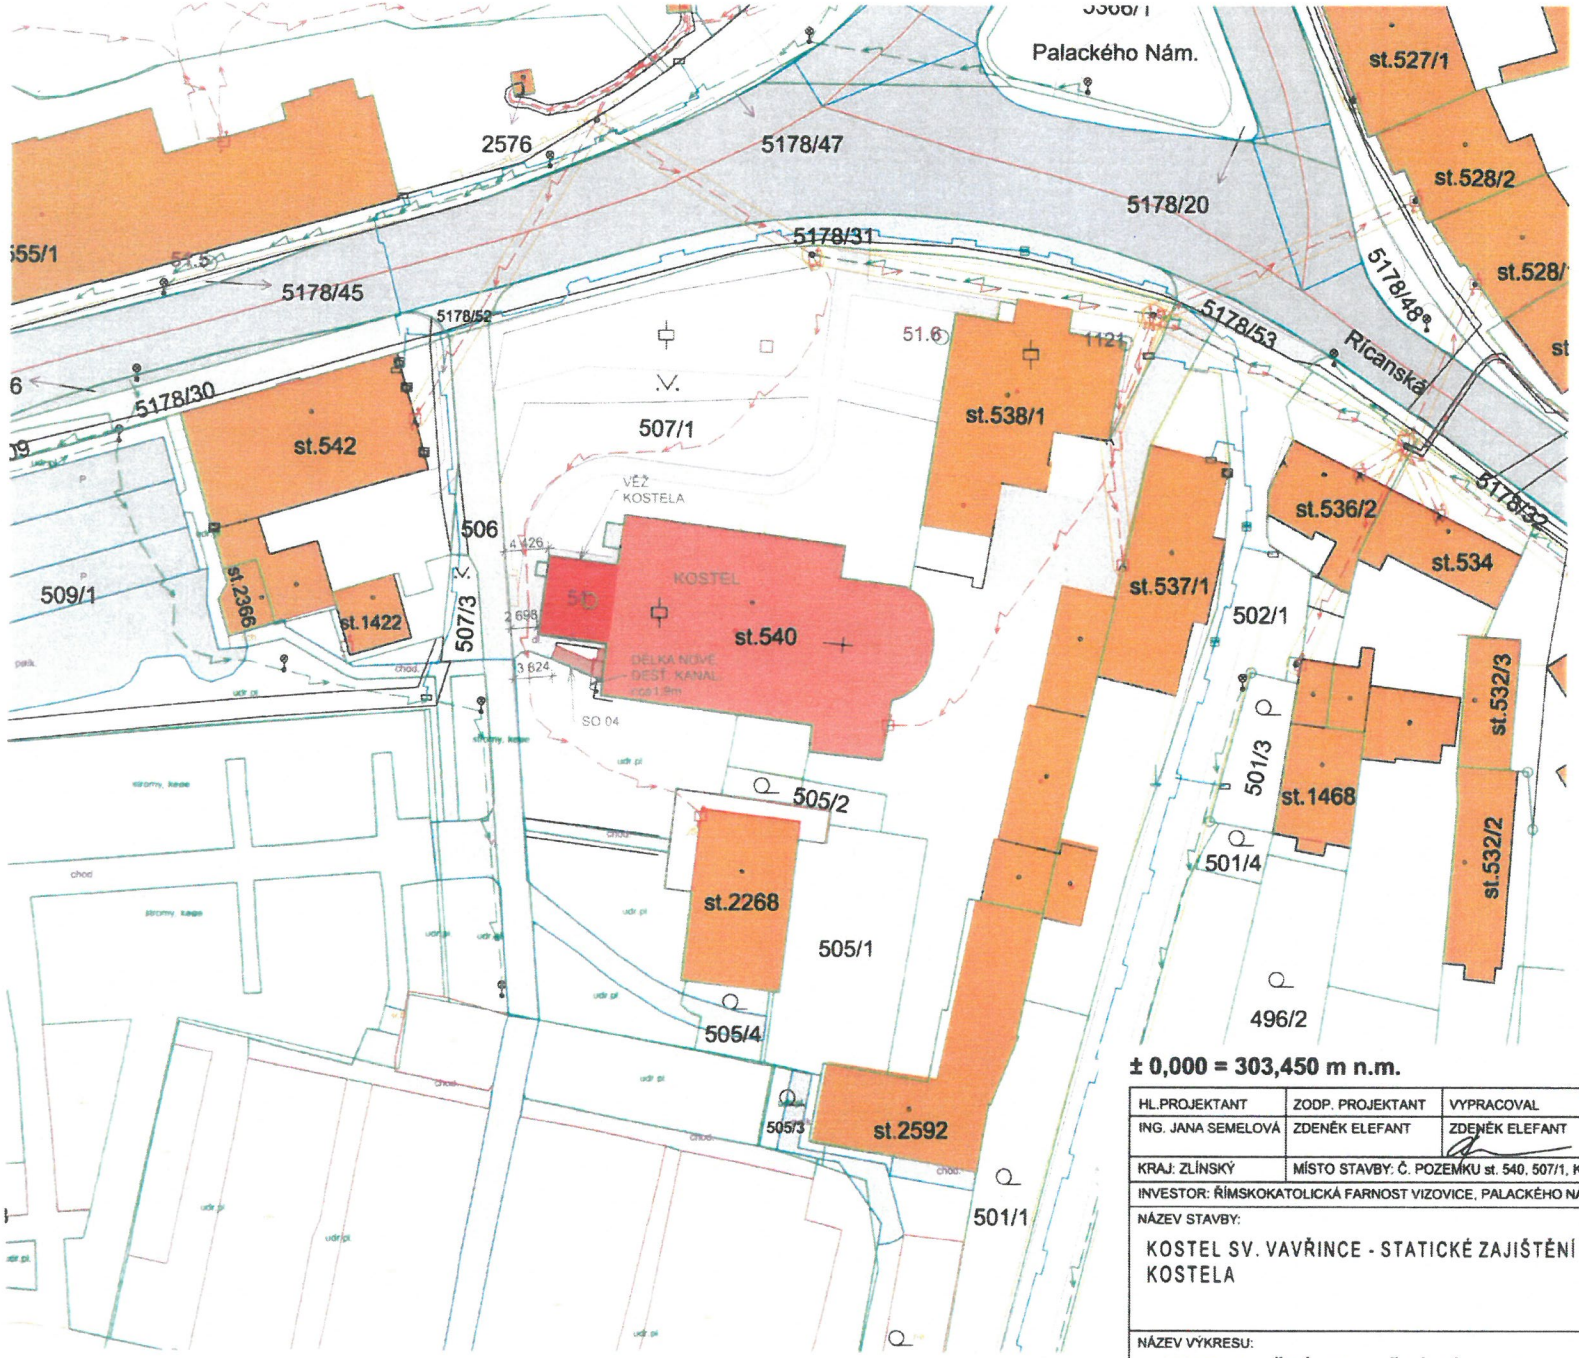

± 0,000 = 303,450 m n.m.

JAKO MĚSTO, NA JEHOŽ ÚZEMÍ SE NAVRHOVANÁ STAVBA NACHÁZÍ A JAKO MAJITEL POZEMKŮ Č. 506, 5178/31, 5178/52 A 5178/53 V K.Ú. VIZOVICE, KTERÉ SOUSEDÍ S POZEMKY STAVBY, **SOUHLASÍME** S PROVEDENÍM NAVRHOVANÝCH PRACÍ NA BUDOVĚ KOSTELA SV. VAVŘINCE, KTERÉ SPOČÍVAJÍ PŘEDEVŠÍM VE STATICKÉM ZAJIŠTĚNÍ VĚŽE KOSTELA, OPRAVĚ FASÁDY, ČÁSTI CHODNÍKU U VĚŽE, HODIN, ZVONŮ A RESTAUROVÁNÍ DALŠÍCH KONSTRUKCÍ V INTERIÉRU STAVBY.

MĚSTO VIZOVICE

SOUHLASÍME.
2.6. 2025

město
VIZOVICE
Masarykovo nám.1007, 76312 Vizovice

POZN.:
POLOHA ŽÁDNÉ ČÁSTI PŘEDMĚTNÉ STAVBY SE NAVRŽENÝMI ÚPRAVAMI NEMĚNÍ OPROTI STÁVAJÍCÍMU STAVU.

HL.PROJEKTANT	ZODP. PROJEKTANT	VYPRACOVAL	KONTROLOVAL	
ING. JANA SEMELOVÁ	ZDENĚK ELEFANT	ZDENĚK ELEFANT	KAREL ČERNOCH	ST
KRAJ: ZLÍNSKÝ	MÍSTO STAVBY: Č. POZEMKU st. 540, 507/1, KÚ VIZOVICE			
INVESTOR: ŘÍMSKOKATOLICKÁ FARNOST VIZOVICE, PALACKÉHO NÁM. 365 763 12 VIZOVICE				

Uherskobrodská 962, LUHAČOVICE 76326
Tel: 577 131 126 e: info@uposs.cz

NÁZEV STAVBY:	ZAK.Č.:	3413 - 001 - 03
KOSTEL SV. VAVŘINCE - STATICKÉ ZAJIŠTĚNÍ VĚŽE KOSTELA	DATUM	10/2024
	POČET FORM.	2 A4 (A3)
	STUPEŇ	DUR+DSP
NÁZEV VÝKRESU: KOORDINAČNÍ SITUAČNÍ VÝKRES	MĚŘ.: 1:500	VÝKRES Č. C.03