


DETAIL PŘISAZENÉ DŘENÁŽE

M=1:10

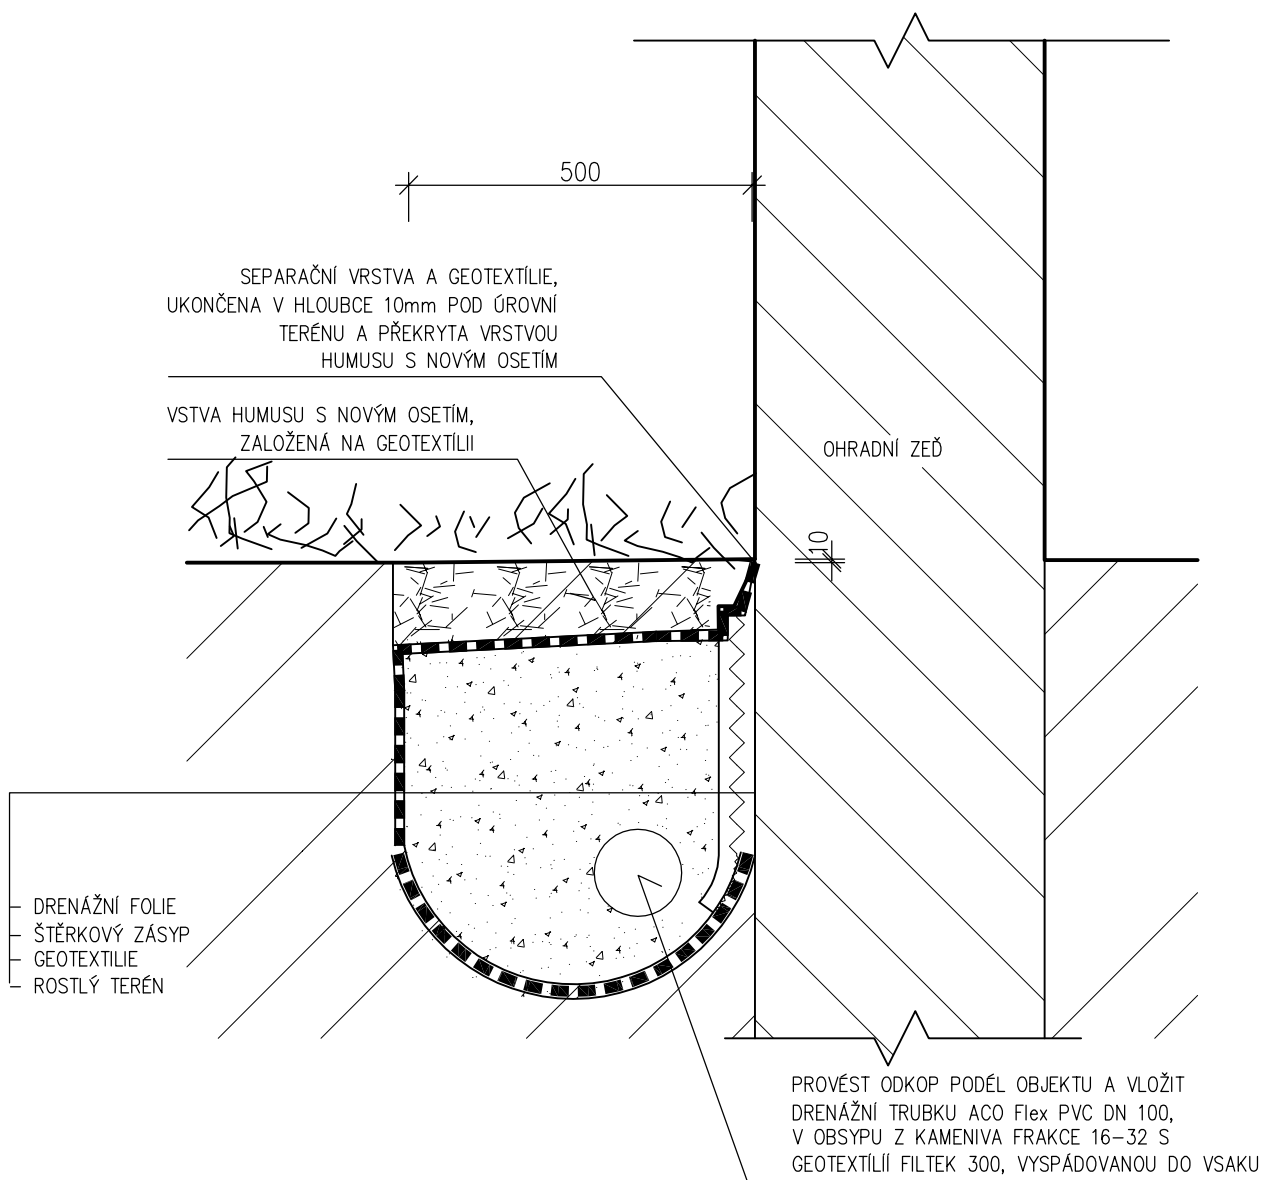

"STAVEBNÍ A RESTAURÁTORSKÁ OBNOVA - AREÁL VELEHRAD"

ING. JIŘÍ TOMEČEK IČO: 1550 5961 TEL: 585 220 056 atelier_a@ateol.cz VYPRACOVAL: ING. JIŘÍ TOMEČEK DALIBOR ZAPLETAL	MÍSTO: VELEHRAD OBJEKT: SO 05 - OHRADNÍ ZEĎ AKCE: STAVEBNÍ A RESTAURÁTORSKÁ OBNOVA STUPĚN: PD MĚŘÍTKO: 1 : 10 DATUM: LISTOPAD 2015 ČÁST: D.1.1 ARCHITEKTONICKO-STAVEBNÍ ŘEŠENÍ VÝKRES: DETAIL PŘISAZENÉ DŘENÁŽE	 772 00 OLOMOUČ ULICE 8.KVĚTNA 16
ZADAVATEL: ARCIBISKUPSTVÍ OLOMOUCKÉ WURMOVA 562/9, 779 00 OLOMOUČ UŽIVATEL: ARCIBISKUPSTVÍ OLOMOUCKÉ WURMOVA 562/9, 779 00 OLOMOUČ		ČÍSLO: 6 PARÉ: