


# ŘEZ A-A 1:100

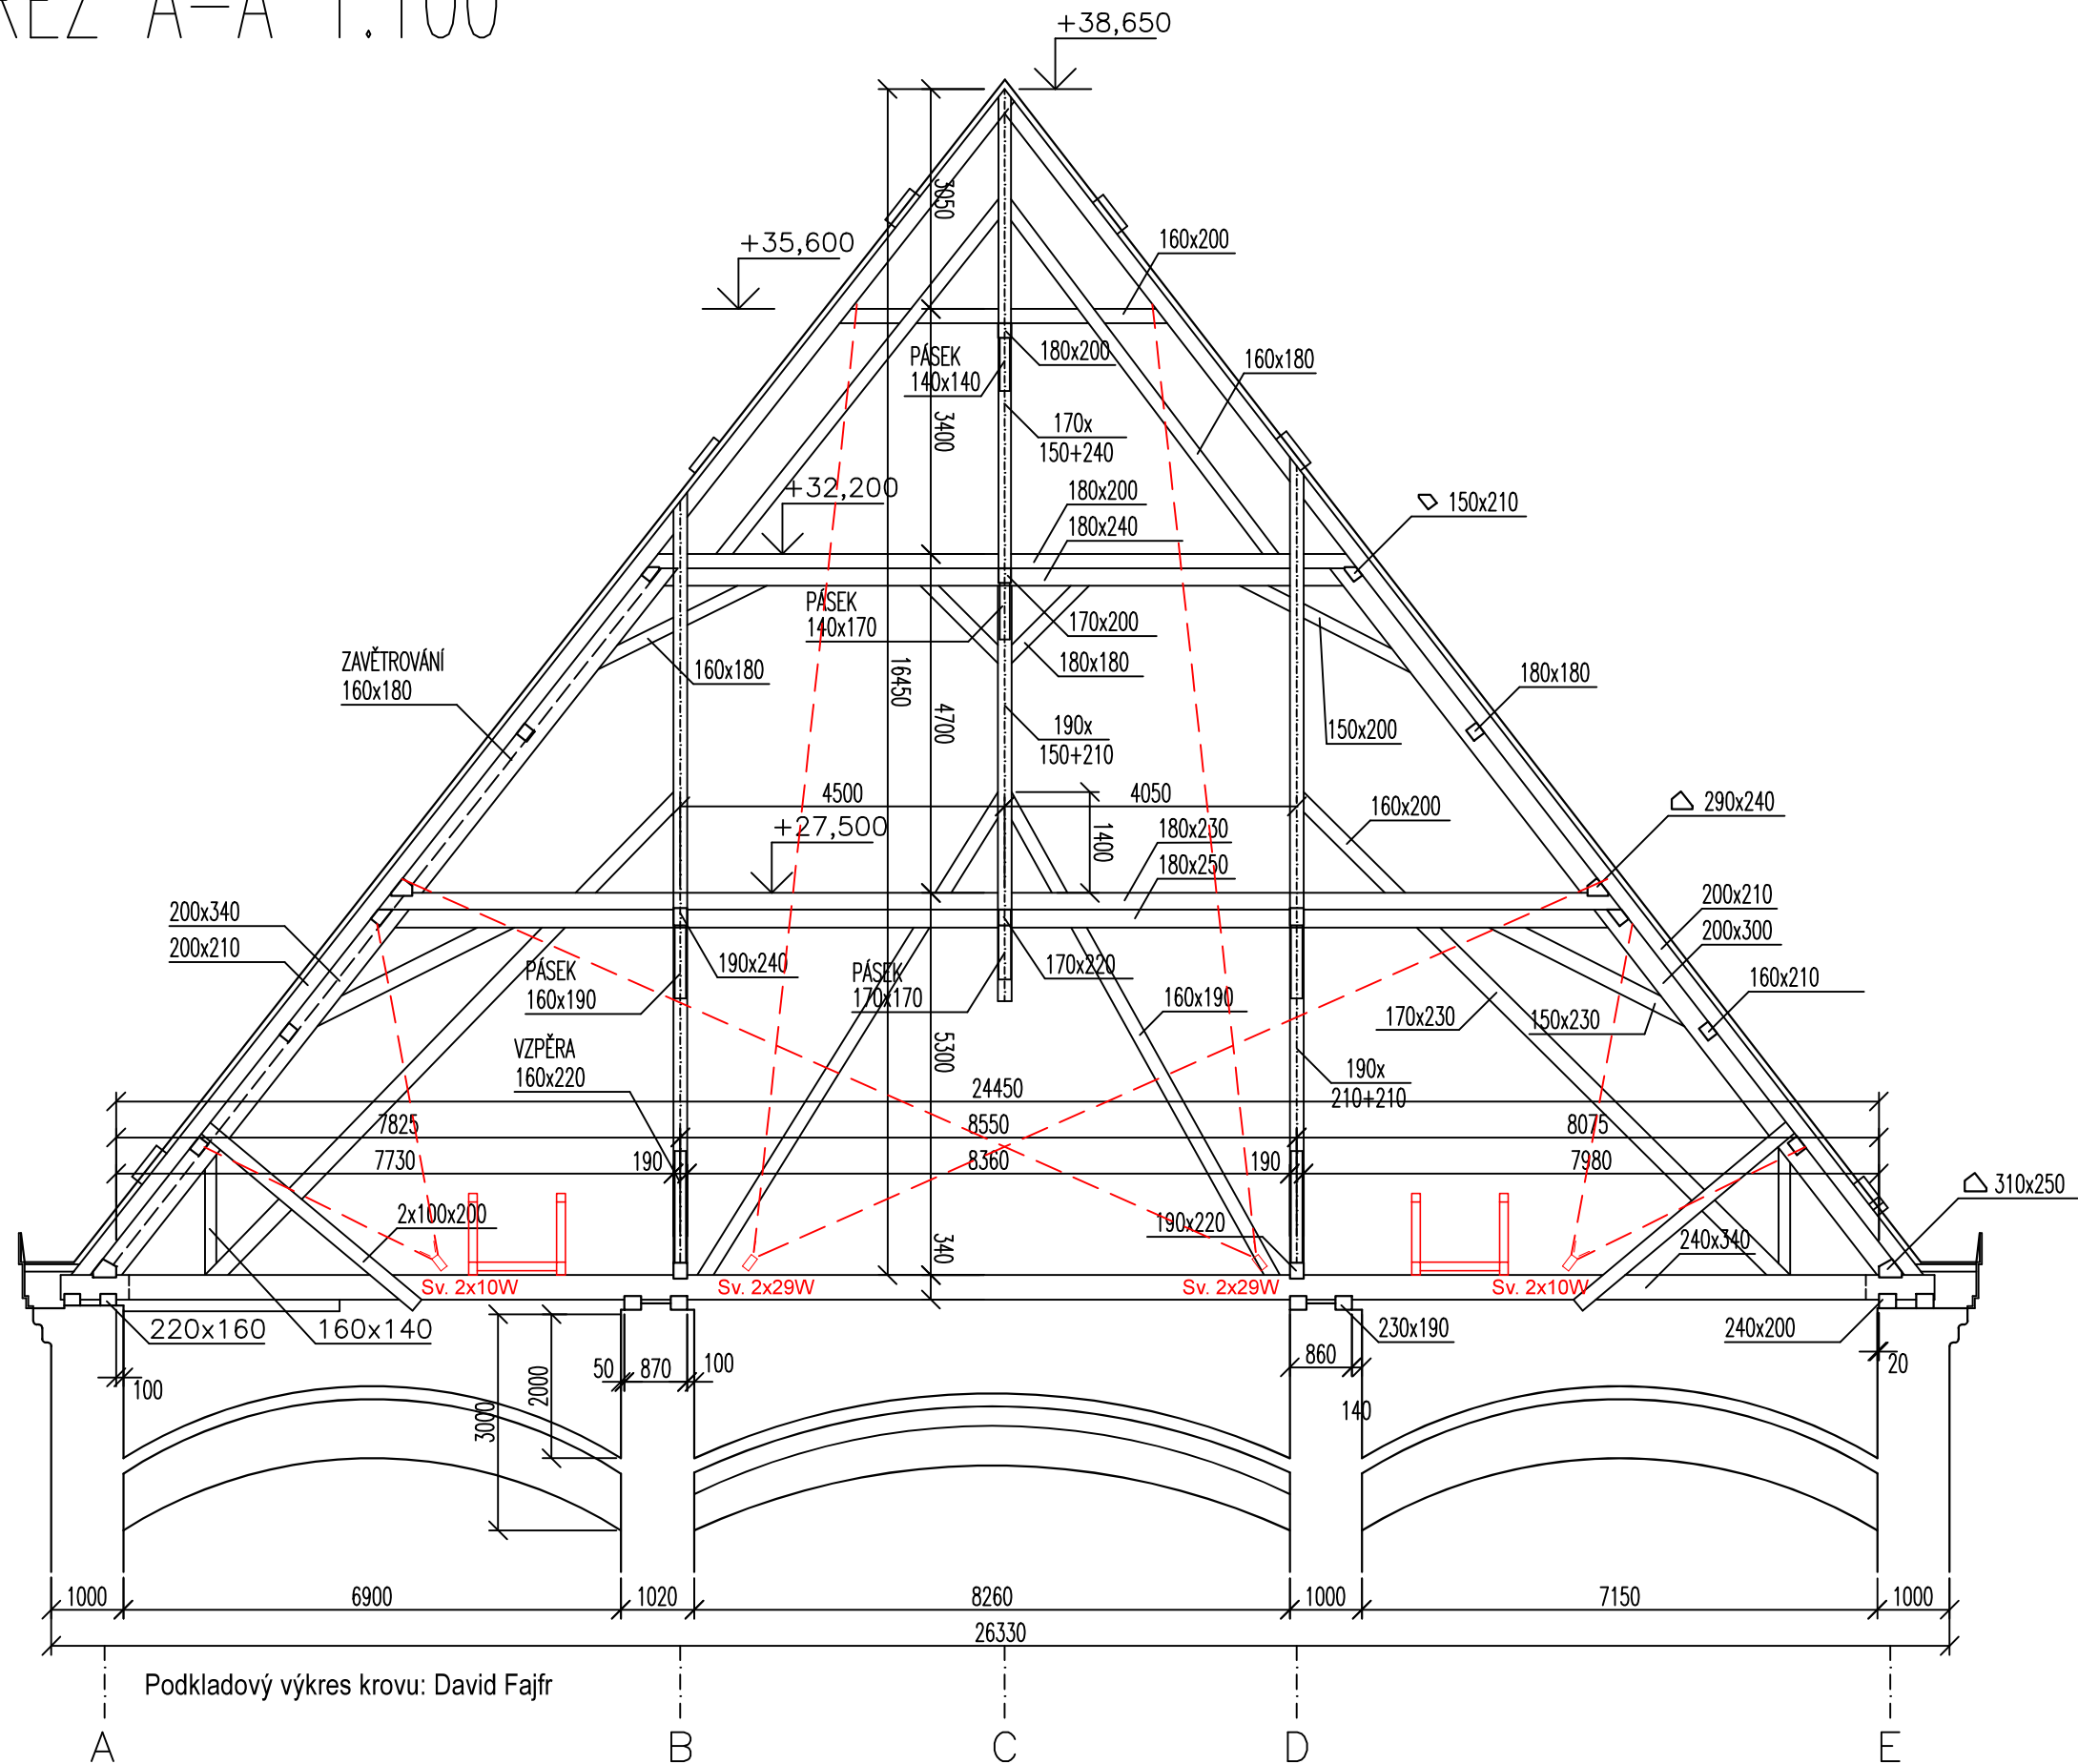

zodp. projektant: Ing. Ivo Hrdlička - ABC projekt, Babinova, 779 00 Olomouc		stupeň dok.: DPS	
návrh: Ing. arch. Marek Růžička		datum: 10 / 2022	
vypracoval: Ing. arch. Marek Růžička, Wanklova 4, 779 00 Olomouc		měřítko: 1:100	
investor: Římskokatolická farnost sv. Mořice, Opletalova 10, 779 00 Olomouc		č.v.:      č.pare:	
kraj: Olomoucký      kat.úřad: Olomouc - město, st.č. 321		D.1.1.2	
název: Revitalizace kostela sv. Mořice v Olomouci			
Zpřístupnění krovu kostela			
VÝKRESOVÁ DOKUMENTACE			
Řez A-A			