


POHLED ZE ZÁPADU

M=1:50

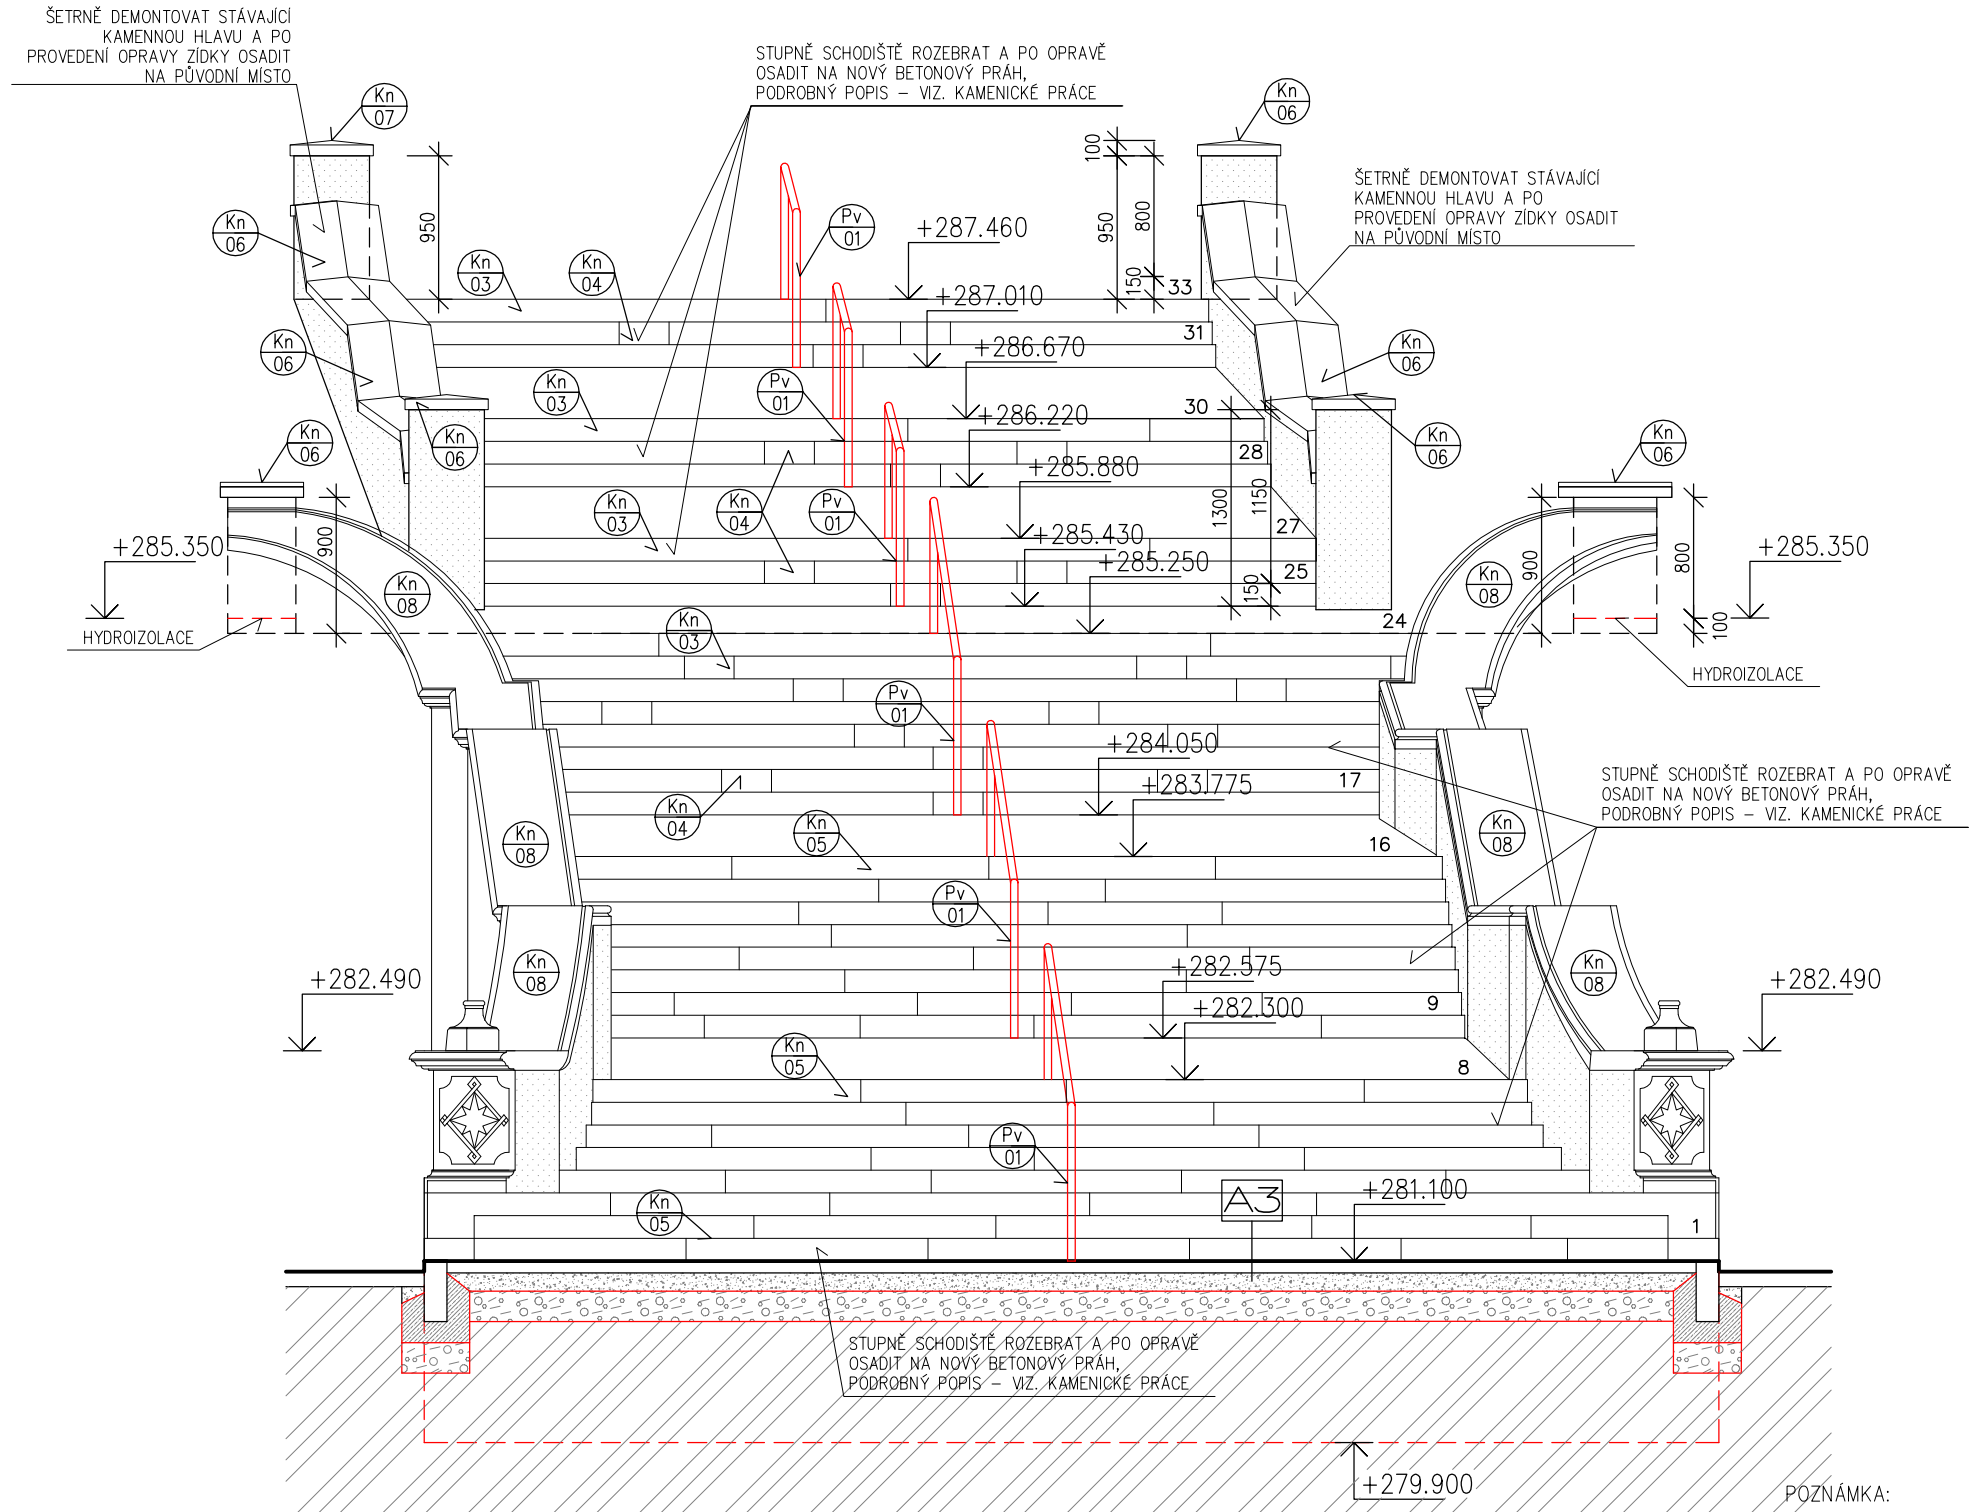

POZNÁMKA:

PODROBNÝ POPIS PRACÍ VIZ. SAMOSTATNÝ VÝKRES – b)00 PODROBNÝ POPIS PRACÍ

AKTUALIZACE PROJEKTOVÉ DOKUMENTACE DOPLNĚNÁ O OSVĚTLENÍ SCHODIŠTĚ - PRO VÝBĚR ZHOTOVITELE

ING. JIŘÍ TOMEČEK
IČO: 1550 5961
TEL: 585 220 056
atelier_a@ateol.cz
VYPRACOVAL:
ING. JIŘÍ TOMEČEK
DALIBOR ZAPLETAL
ZADAVATEL: ŘÍMSKOKAT. FARNOST ŠTERNBERK
FARNÍ 50/3, 785 01 ŠTERNBERK
UŽIVATEL: ŘÍMSKOKAT. FARNOST ŠTERNBERK
FARNÍ 50/3, 785 01 ŠTERNBERK

MÍSTO:	ŠTERNBERK
OBJEKT:	CHRÁM ZVĚSTOVÁNÍ PANNY MARIE
AKCE:	REVITALIZACE PŘEDPOLÍ CHRÁMU A SANACE SCHODIŠTĚ
STUPEŇ:	PD
MĚŘÍTKO:	1 : 50
DATUM:	PROSINEC 2024
ČÁST:	D.1.1 ARCHITEKTONICKO-STAVEBNÍ ŘEŠENÍ
VÝKRES:	POHLED ZE ZÁPADU

Atelier A	
772 00 OLOMOUC	
ULICE 8.KVĚTNA 16	
ČÍSLO:	PARÉ:
08	