



# DETAIL č. 1

## Jednoduché okno - vodorovný řez

M 1:4

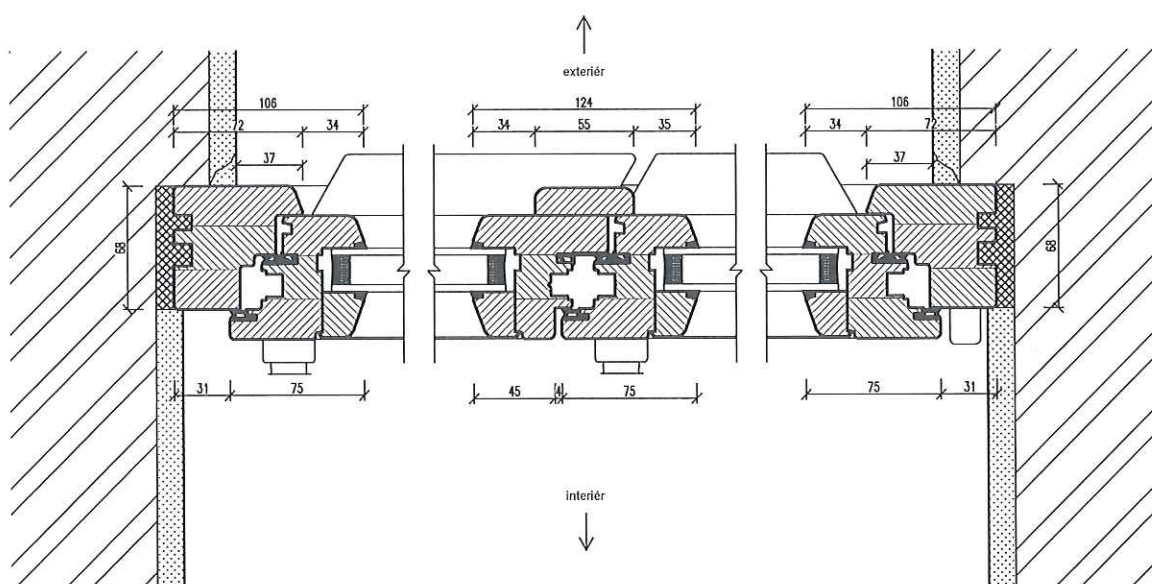

POZNÁMKA: - ZOBRAZENÍ VÝROBKŮ V POHLEDU Z VENKU; PŘESNÉ ČLENĚNÍ SKEL URČÍ INVESTOR PO DOHODĚ S DODAVATELEM  
 - ZAMĚŘENÍ SKUTEČNÝCH ROZMĚRŮ VŠECH VÝPLNÍ OTVORŮ NA STAVBĚ ZAJISTÍ DODAVATEL  
 - PŘESNÝ BAREVNÝ ODSTÍN URČÍ INVESTOR NA ZÁKLADĚ VZORNÍKŮ OD DODAVATELE

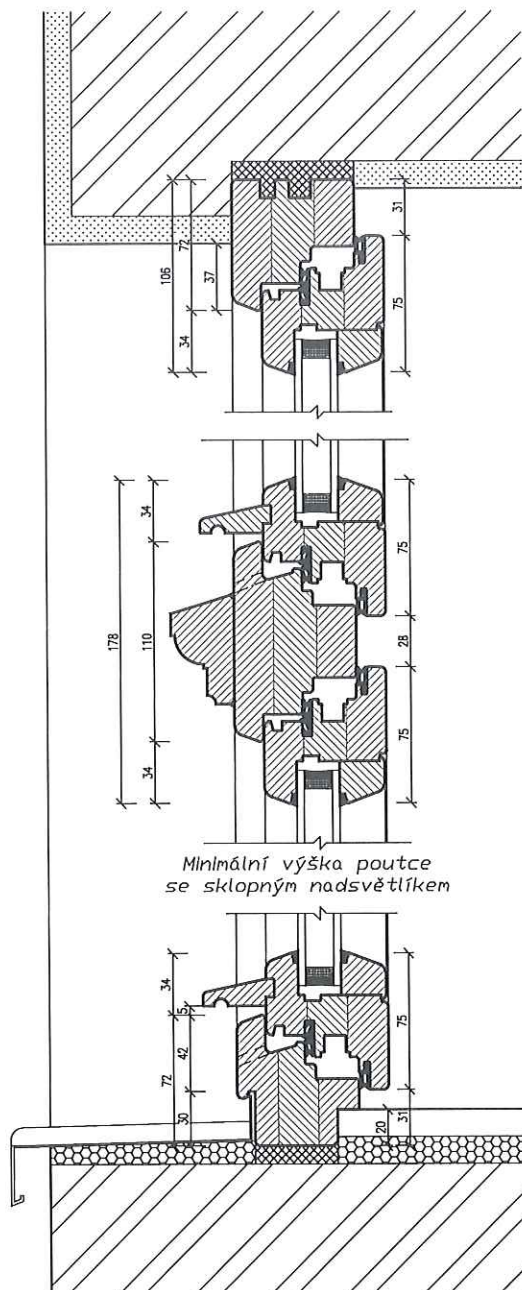


POZNÁMKA: - ZOBRAZENÍ VÝROBKŮ V POHLEDU Z VENKU; PŘESNÉ ČLENĚNÍ SKEL URČÍ INVESTOR PO DOHODĚ S DODAVATELEM  
- ZAMĚŘENÍ SKUTEČNÝCH ROZMĚRŮ VŠECH VÝPLNÍ OTVORŮ NA STAVBĚ ZAJISTÍ DODAVATEL  
- PŘESNÝ BAREVNÝ ODSTÍN URČÍ INVESTOR NA ZÁKLADĚ VZORNÍKŮ OD DODAVATELE


# DETAIL č. 3

Jednoduché okno - pohled

M 1:10

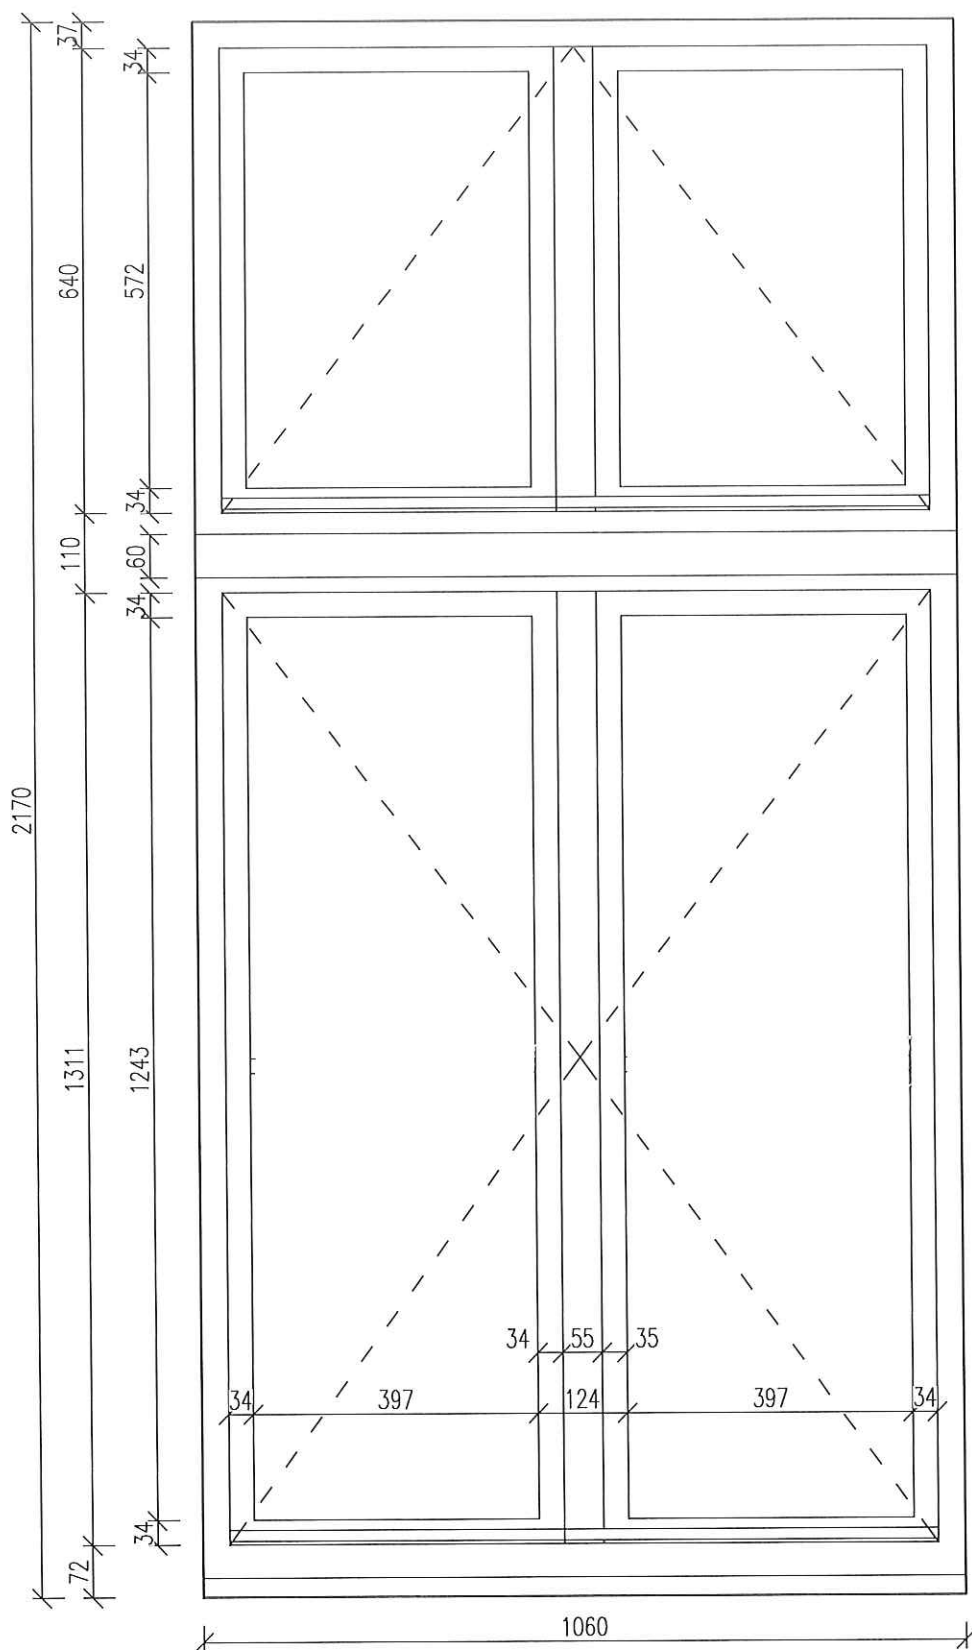


POZNÁMKA: - ZOBRAZENÍ VÝROBKŮ V POHLEDU Z VENKU; PŘESNÉ ČLENĚNÍ SKEL URČÍ INVESTOR PO DOHODĚ S DODAVATELEM  
 - ZAMĚŘENÍ SKUTEČNÝCH ROZMĚRŮ VŠECH VÝPLNÍ OTVORŮ NA STAVBĚ ZAJISTÍ DODAVATEL  
 - PŘESNÝ BAREVNÝ ODSŤÍN URČÍ INVESTOR NA ZÁKLADĚ VZORNÍKŮ OD DODAVATELE

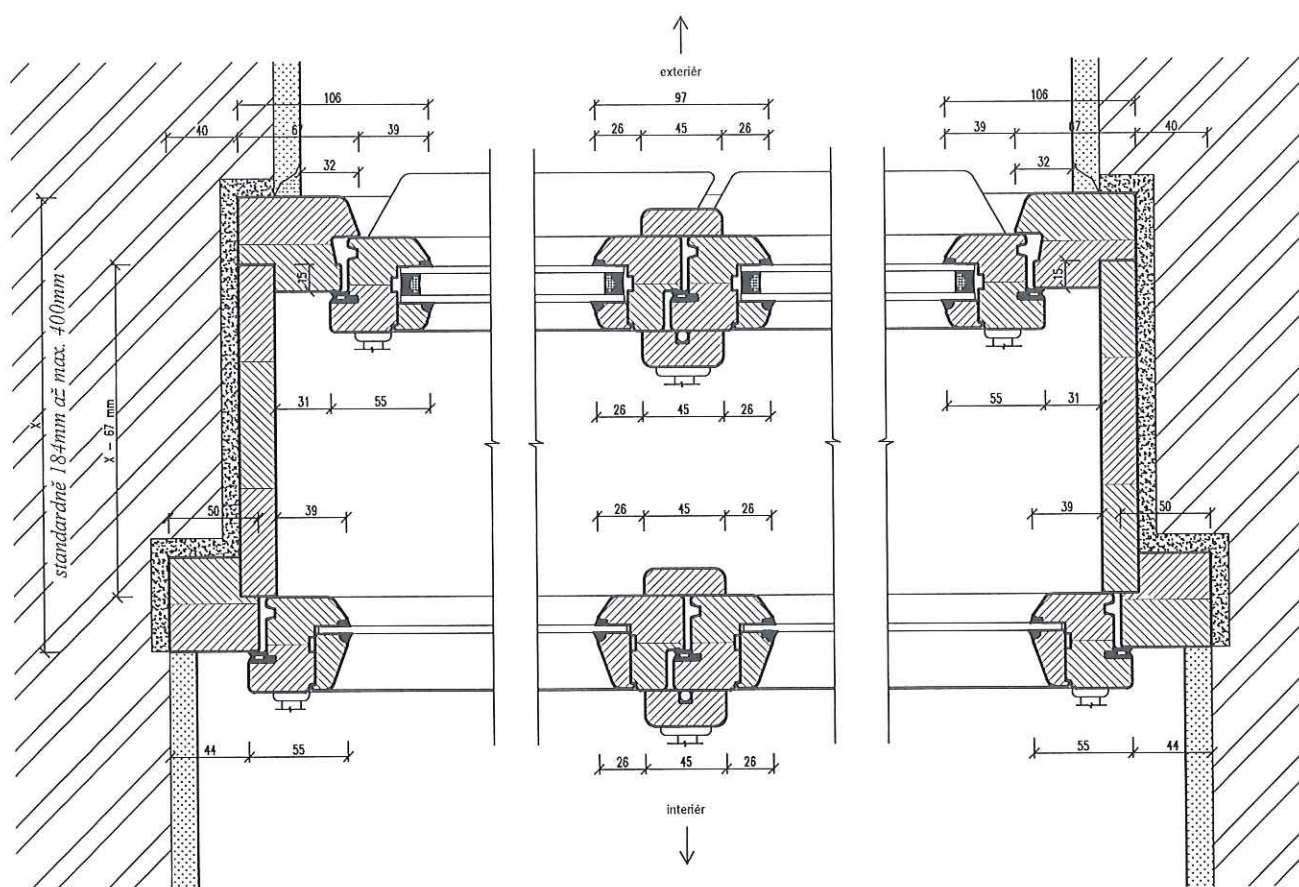

POZNÁMKA: - ZOBRAZENÍ VÝROBKŮ V POHLEDU Z VENKU; PŘESNÉ ČLENĚNÍ SKEL URČÍ INVESTOR PO DOHODĚ S DODAVATELEM  
 - ZAMĚŘENÍ SKUTEČNÝCH ROZMĚRŮ VŠECH VÝPLNÍ OTVORŮ NA STAVBĚ ZAJISTÍ DODAVATEL  
 - PŘESNÝ BAREVNÝ ODSTÍN URČÍ INVESTOR NA ZÁKLADĚ VZORNÍKŮ OD DODAVATELE

DIMENZE OKENNÍCH PROFILŮ NUTNO PŘIZPŮSOBIT POŽADAVKU NA CELOOVBODOVÉ KOVÁNÍ.  
 DALŠÍ POŽADAVKY NA VÝPLNĚ OTVORŮ VIZ. PŘILOŽENÝ TECHNICKÝ POPIS



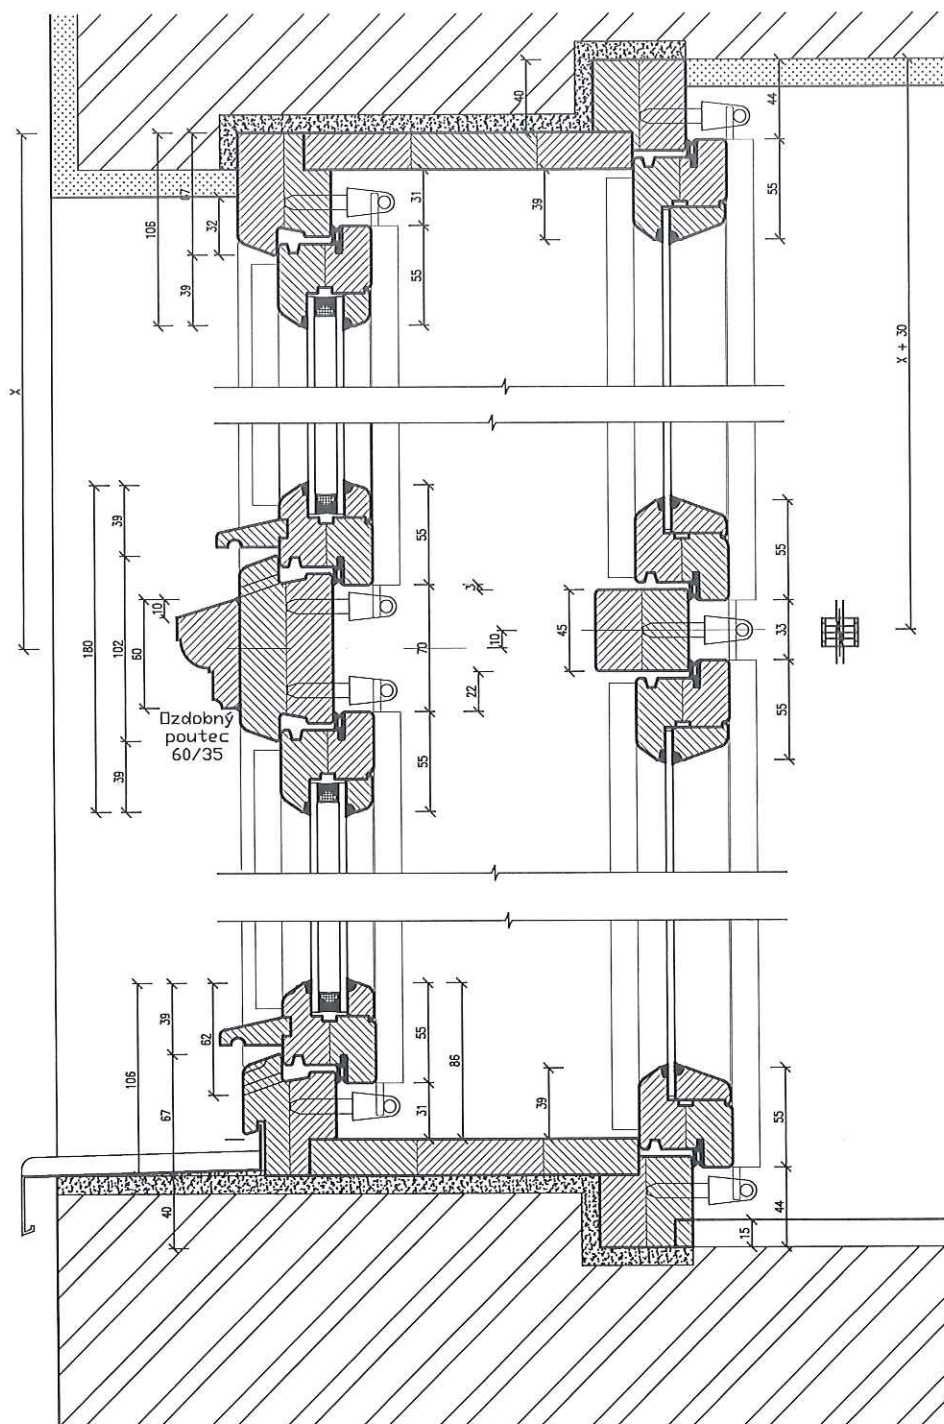


POZNÁMKA: - ZOBRAZENÍ VÝROBKŮ V POHLEDU Z VENKU; PŘESNÉ ČLENĚNÍ SKEL URČÍ INVESTOR PO DOHODĚ S DODAVATELEM  
- ZAMĚŘENÍ SKUTEČNÝCH ROZMĚRŮ VŠECH VÝPLNÍ OTVORŮ NA STAVBĚ ZAJISTÍ DODAVATEL  
- PŘESNÝ BAREVNÝ ODSŤÍN URČÍ INVESTOR NA ZÁKLADĚ VZORNIKŮ OD DODAVATELE

DIMENZE OKENNÍCH PROFILŮ NUTNO PŘIZPŮBIT POŽADAVKU NA CELOOBVODOVÉ KOVÁNÍ.  
DALŠÍ POŽADAVKY NA VÝPLNĚ OTVORŮ VIZ. PŘILOŽENÝ TECHNICKÝ POPIS

Špaletové okno - pohled

M 1:10

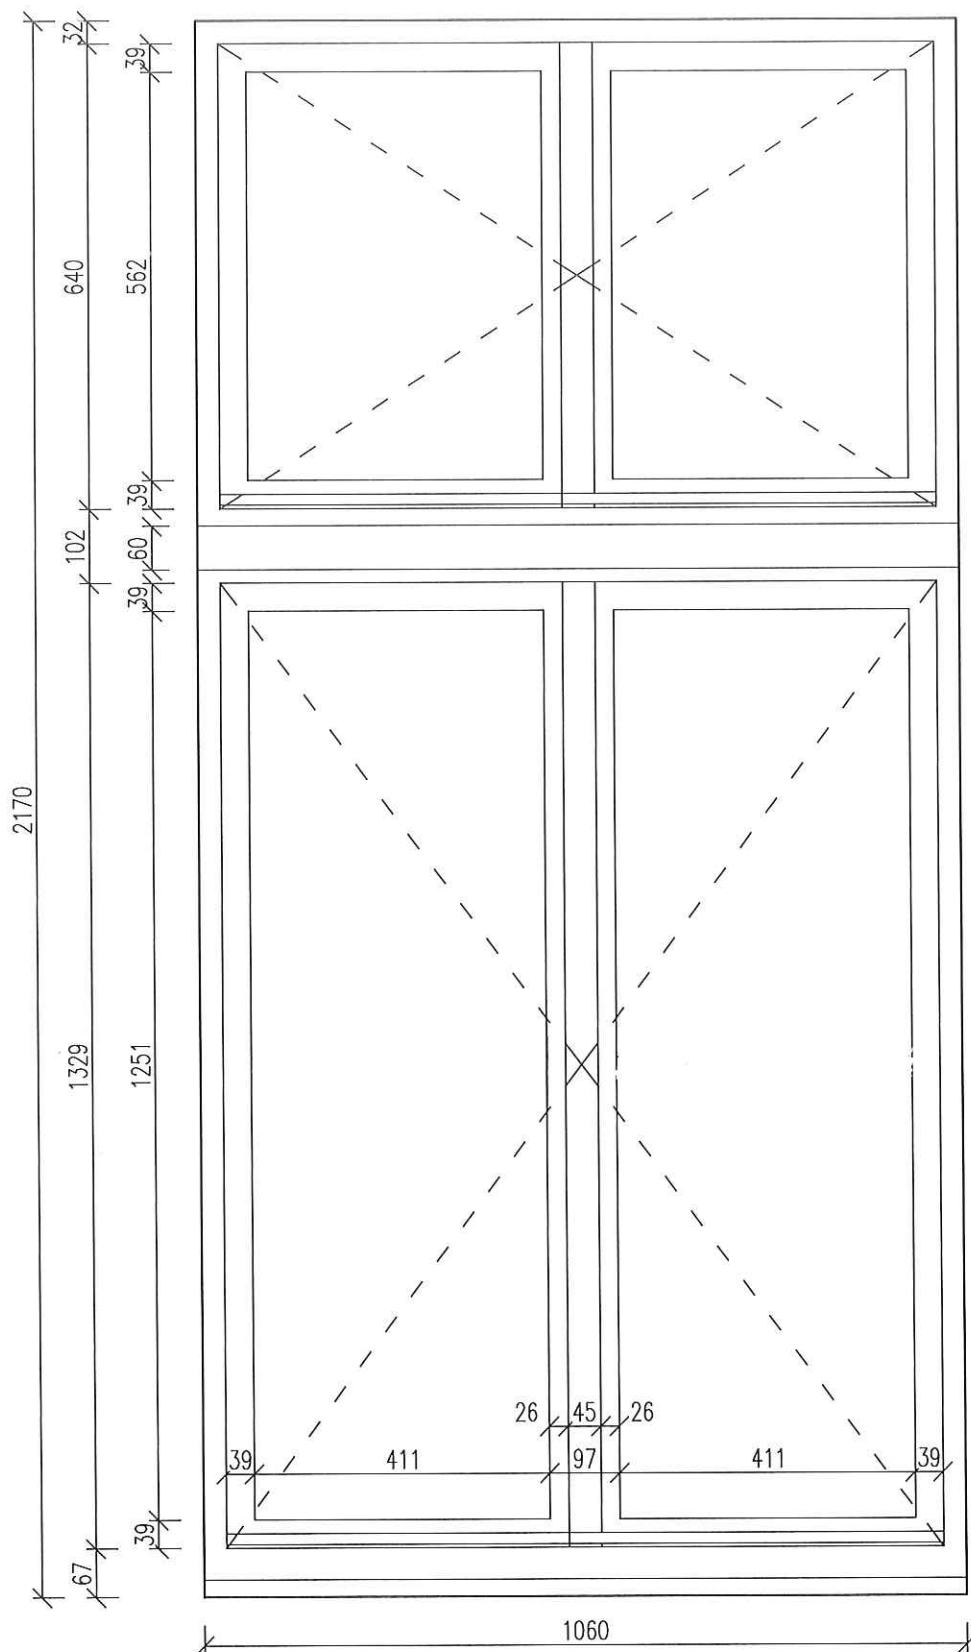

POZNÁMKA: - ZOBRAZENÍ VÝROBKŮ V POHLEDU Z VENKU; PŘESNÉ ČLENĚNÍ SKEL URČÍ INVESTOR PO DOHODĚ S DODAVATELEM  
- ZAMĚŘENÍ SKUTEČNÝCH ROZMĚRŮ VŠECH VÝPLNÍ OTVORŮ NA STAVBĚ ZAJISTÍ DODAVATEL  
- PŘESNÝ BAREVNÝ ODSTÍN URČÍ INVESTOR NA ZÁKLADĚ VZORNÍKŮ OD DODAVATELE

DIMENZE OKENNÍCH PROFILŮ NUTNO PŘIZPŮBIT POŽADAVKU NA CELOOBVODOVÉ KOVÁNÍ.  
DALŠÍ POŽADAVKY NA VÝPLNĚ OTVORŮ VIZ. PŘILOŽENÝ TECHNICKÝ POPIS