


ŘEZ A-A

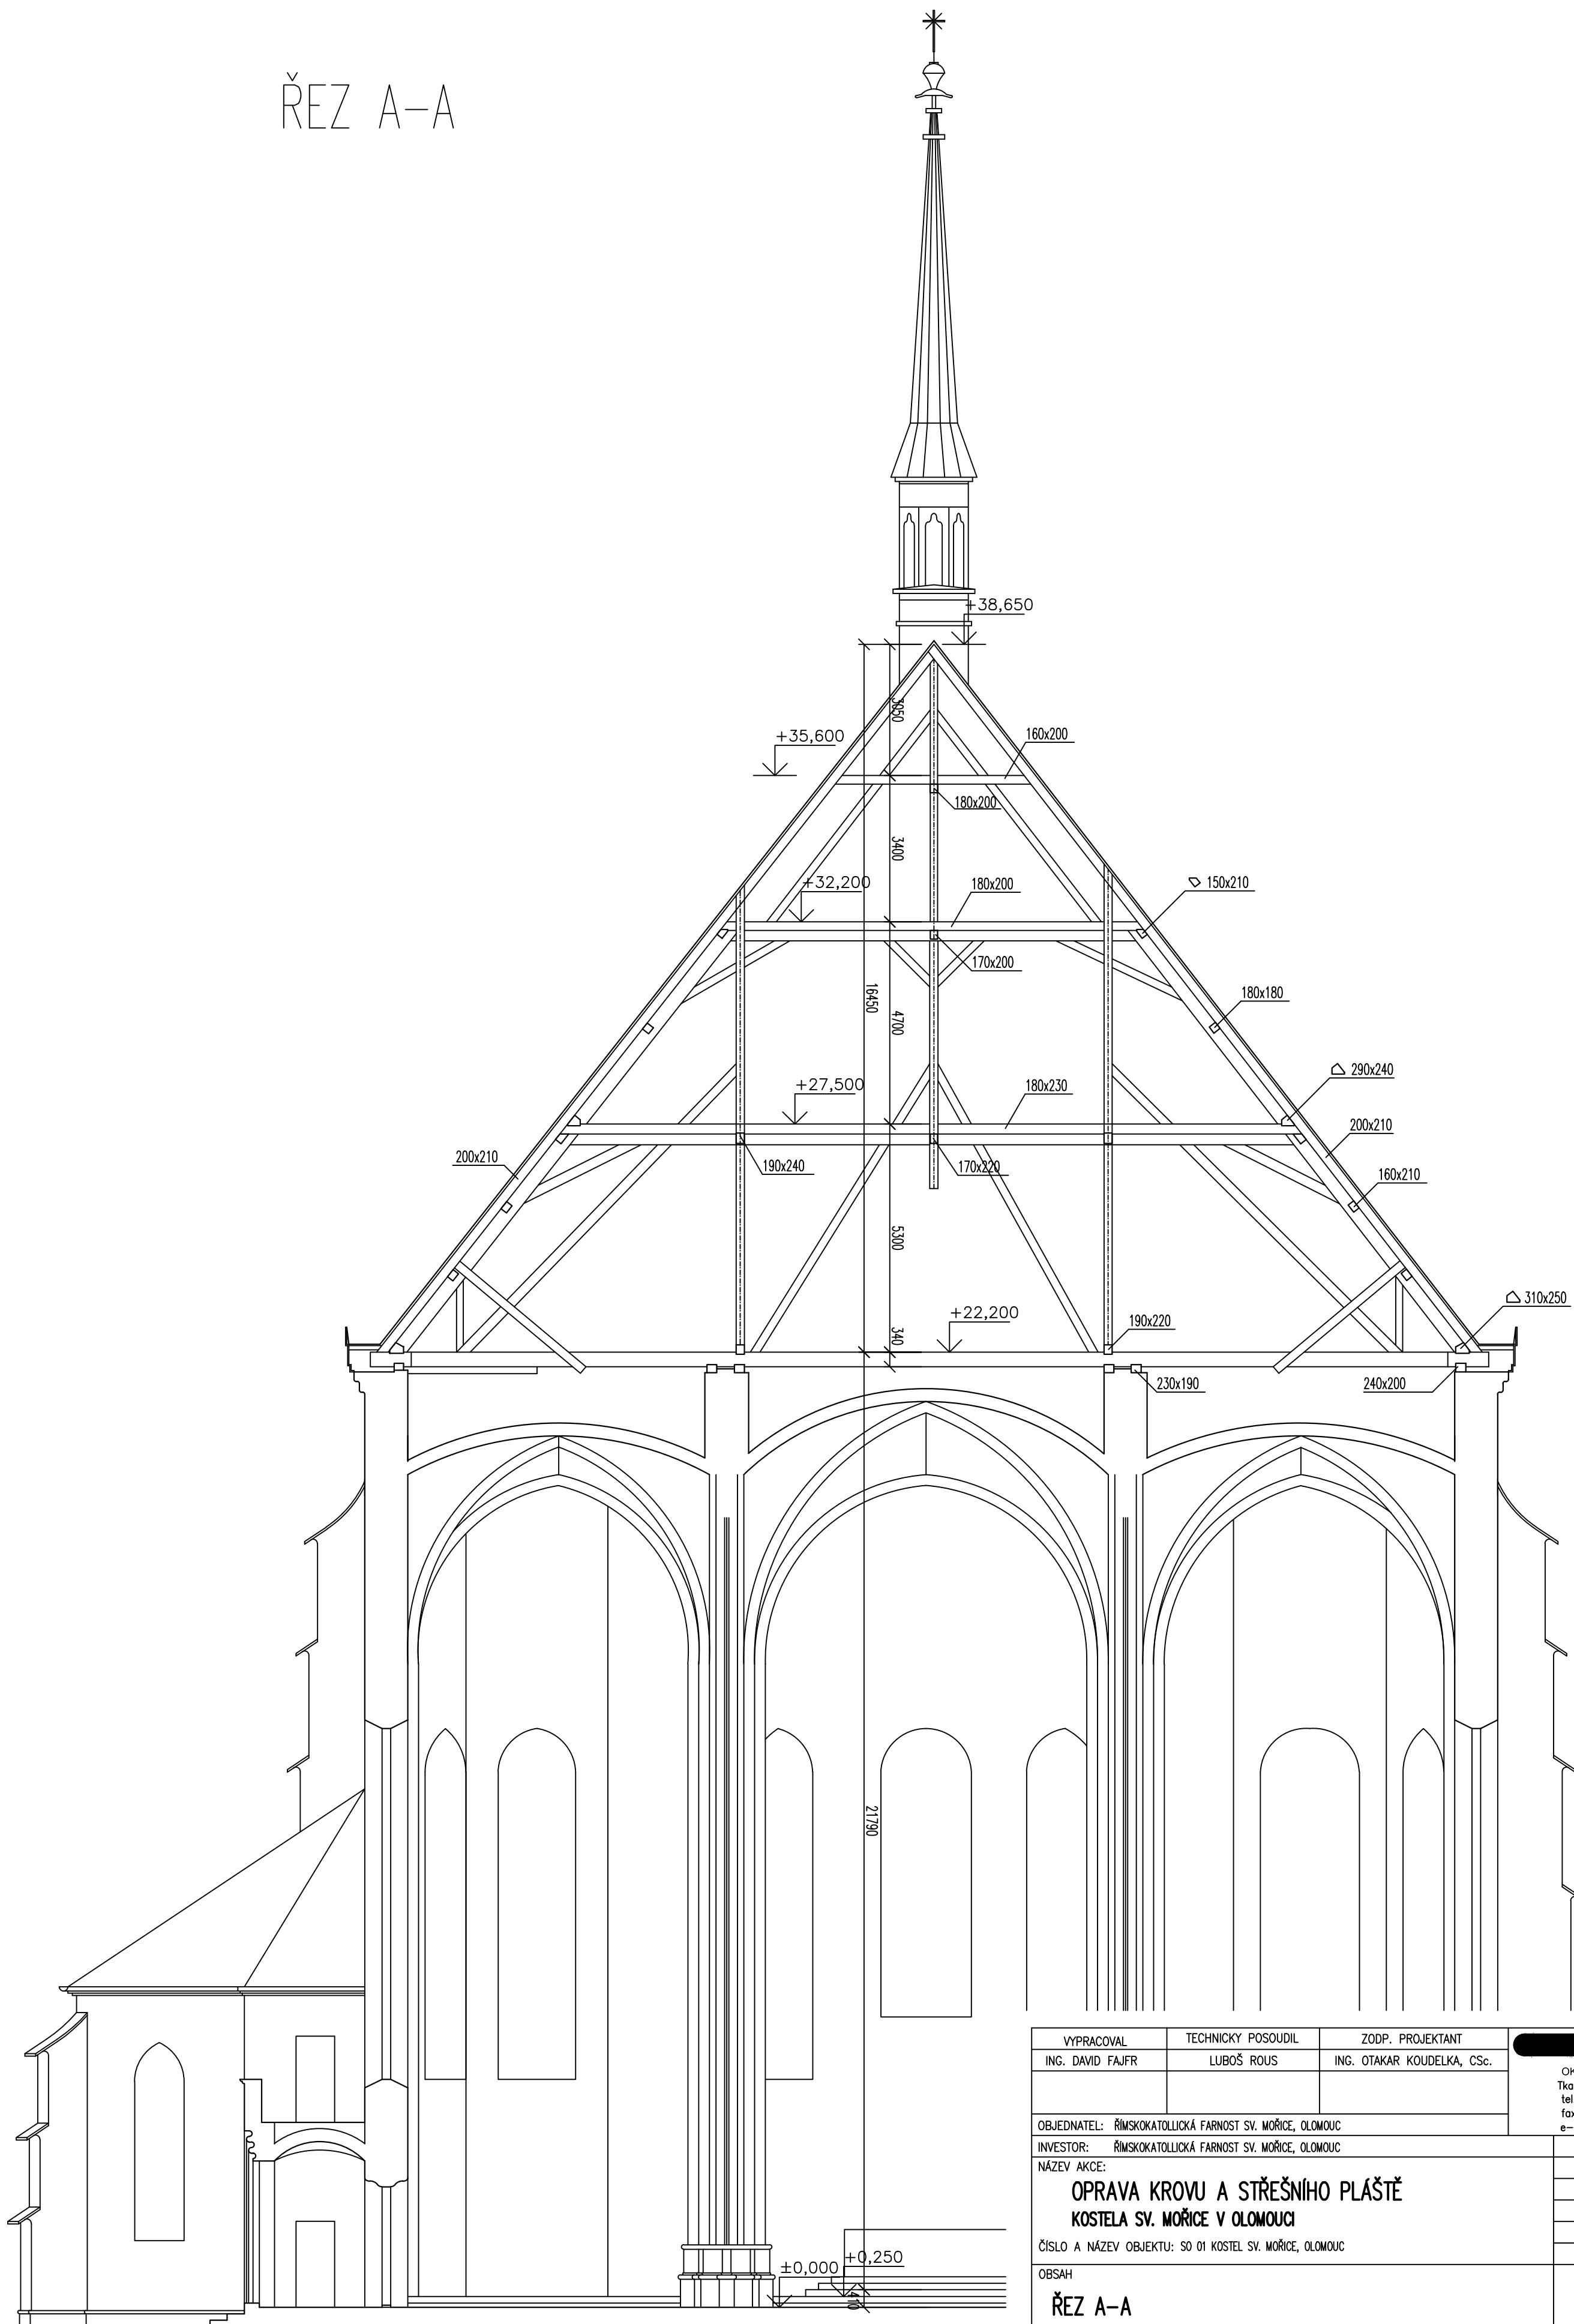

VYPRACOVAL	TECHNICKÝ POSOUDIL	ZODP. PROJEKTANT		
ING. DAVID FAJFR	LUBOŠ ROUS	ING. OTAKAR KOUDELKA, CSc.		
OBJEDNATEL: ŘÍMSKOKATOLICKÁ FARNOST SV. MOŘICE, OLOMOUČ			OK PYRUS, s.r.o. Tkalcovská 3b 602 00 Brno tel.: 549 244 506 fax.: 541 218 447 e-mail: info@okpyrus.cz	
INVESTOR: ŘÍMSKOKATOLICKÁ FARNOST SV. MOŘICE, OLOMOUČ			FORMÁT	4 A4
NÁZEV AKCE:			DATUM	BŘEZEN 2022
OPRAVA KROVU A STŘEŠNÍHO PLAŠTĚ KOSTELA SV. MOŘICE V OLOMOUČI			STUPEŇ	PPSP
			Č. ZAKÁZKY	1020/22
ČÍSLO A NÁZEV OBJEKTU: SO 01 KOSTEL SV. MOŘICE, OLOMOUČ				
OBSAH			MĚŘÍTKO	ČÍSLO VÝKRESU
ŘEZ A-A			1:100	D 2