


PŮDORYS STŘECHY

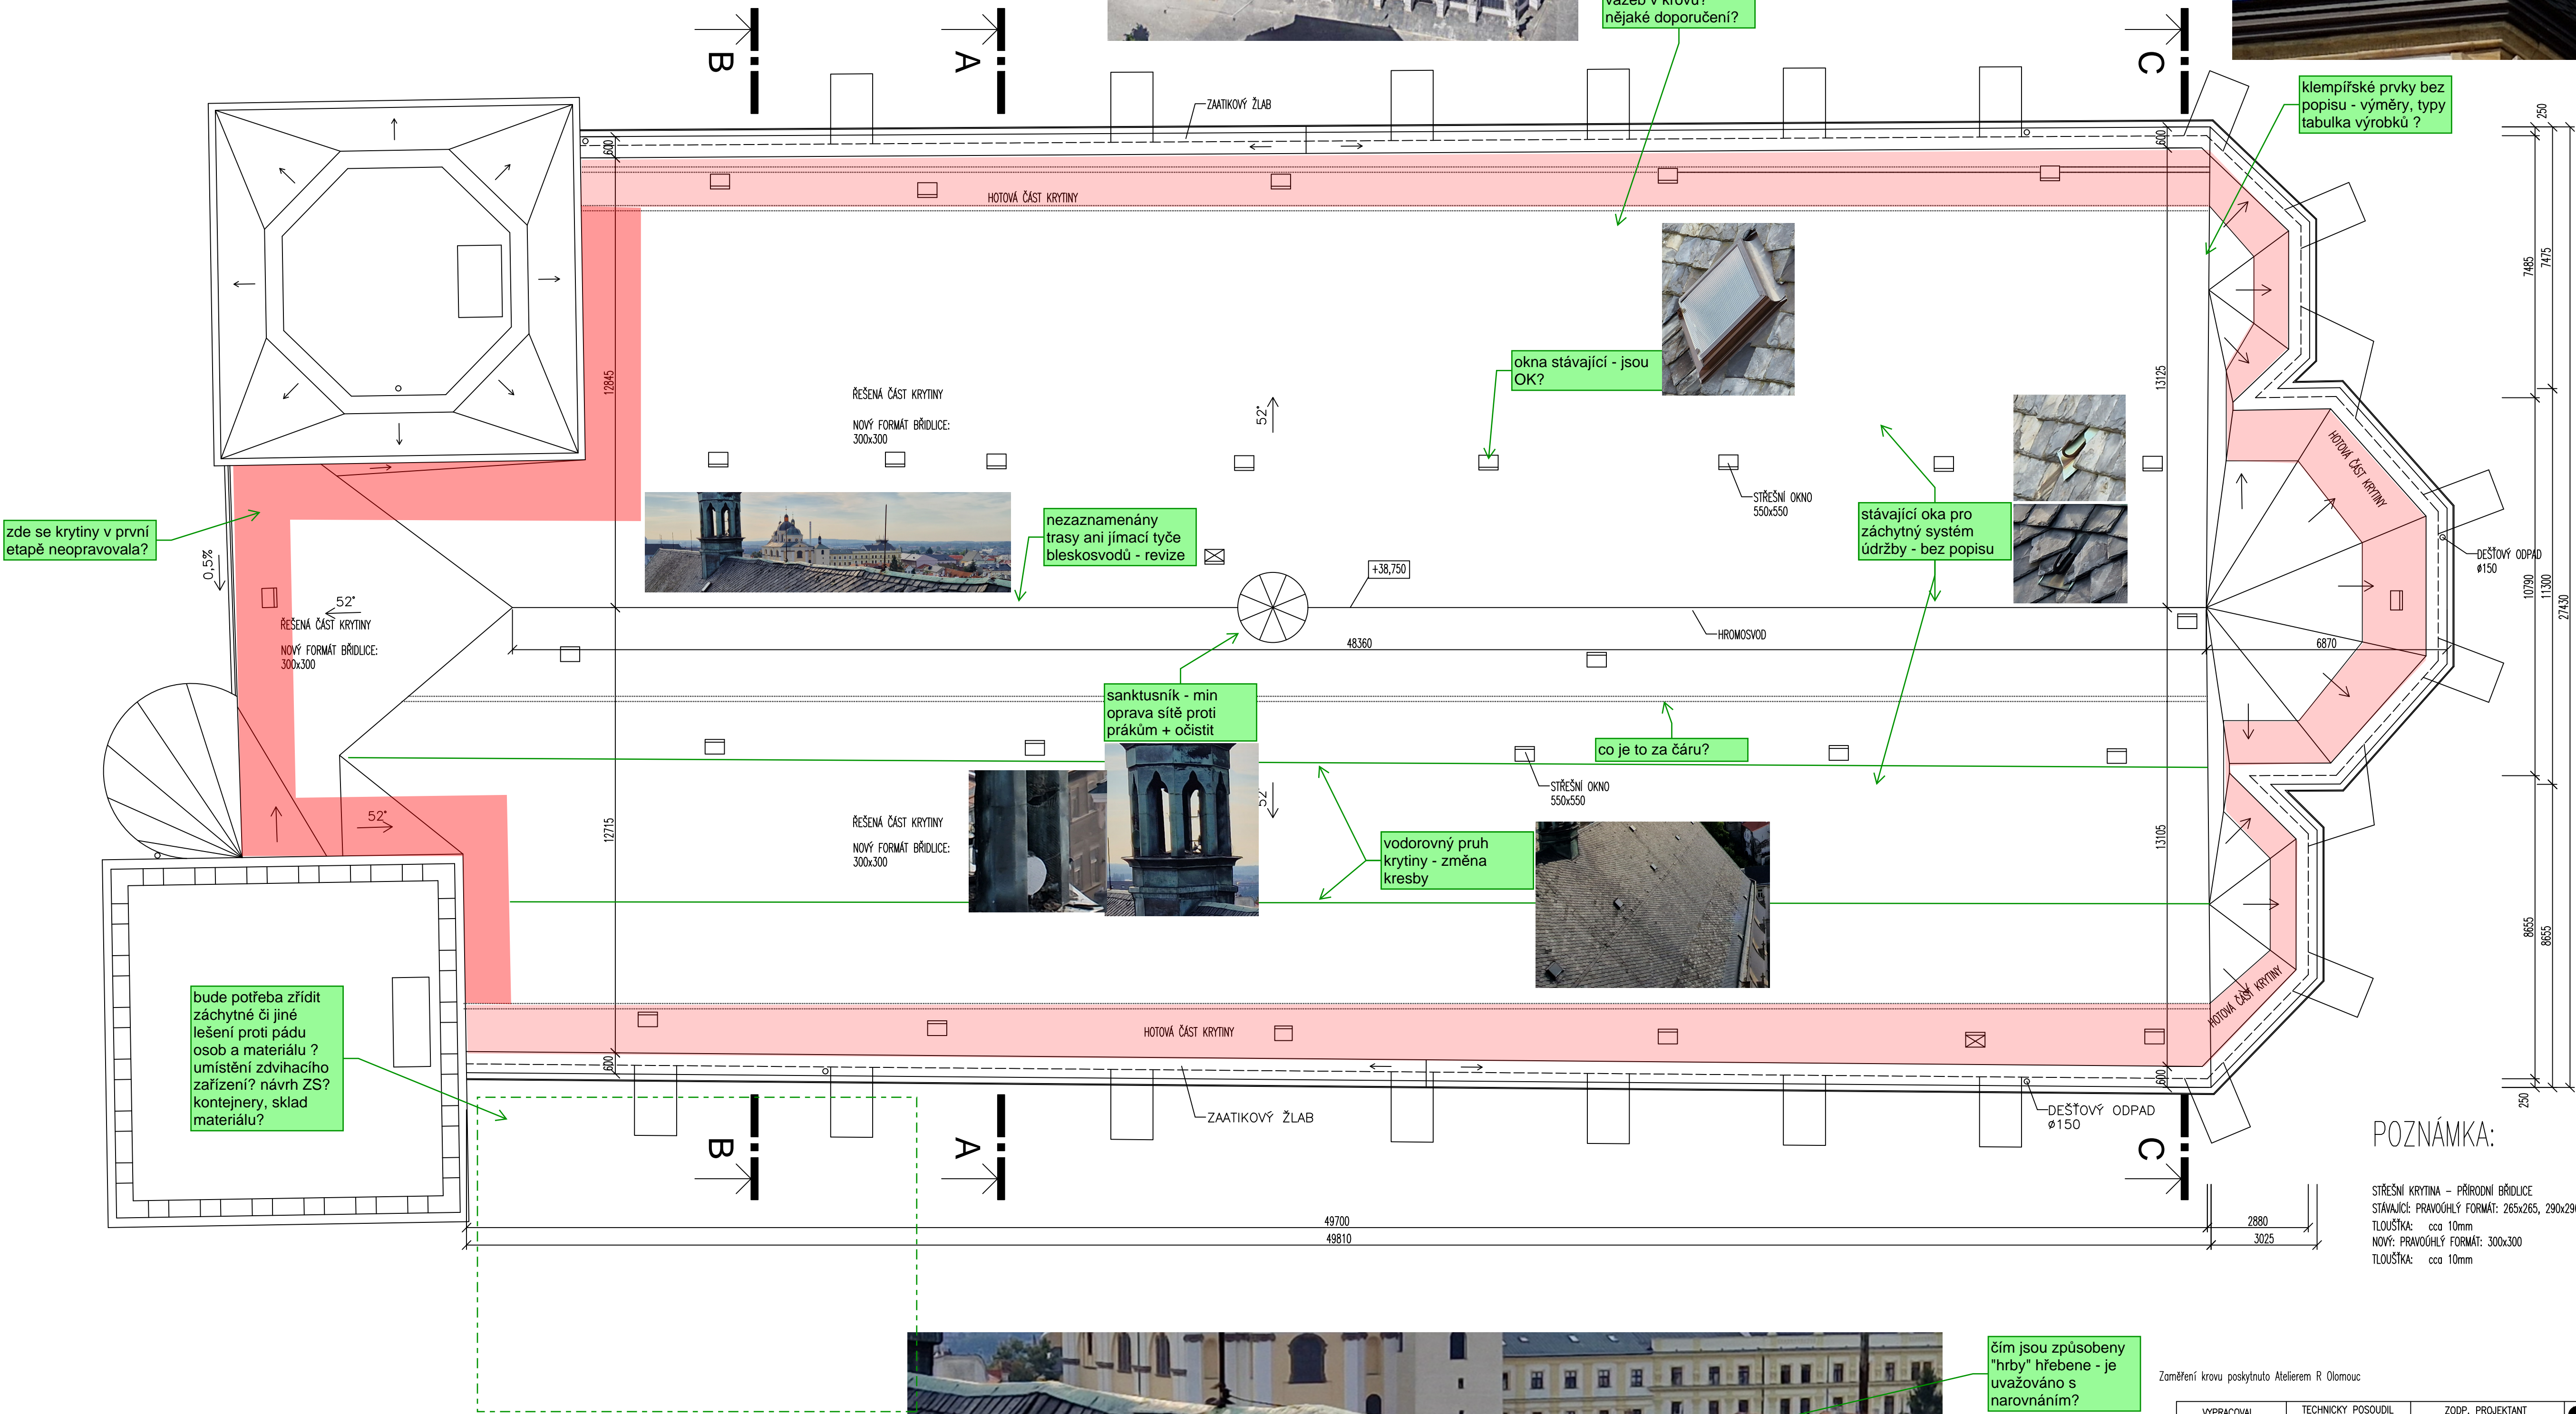

POZNÁMKA:

STŘEŠNÍ KRYTINA - PŘÍRODNÍ BRDLICE  
STÁVAJÍCÍ: PRAVOUHÝ FORMÁT: 265x265, 290x290, 345x345  
TLOUŠŤKA: cca 10mm  
NOVÝ: PRAVOUHÝ FORMÁT: 300x300  
TLOUŠŤKA: cca 10mm

Zaměření krovu poskytl Ateliér R Olomouc

VYPRACOVAL ING. DAVID FAJFR	TECHNICKÝ POSOUĐIL LUBOŠ ROUS	ZODP. PROJEKTANT ING. OTAKAR KOUDELKA, CSc.	OK PYRUS, s.r.o. Tkalcovská 3b 602 00 Brno tel.: 549 244 506 fax: 541 218 447 e-mail: info@okpyrus.cz	
OBJEDNATEL: ŘÍMSKOKATOLICKÁ FARNOST SV. MOŘICE, OLOMOUČ			FORMÁT	8 A4
INVESTOR: ŘÍMSKOKATOLICKÁ FARNOST SV. MOŘICE, OLOMOUČ			DATUM	BŘEZEN 2022
NÁZEV AKCE:			STUPEŇ	PPSP
OPRAVA KROVU A STŘEŠNÍHO PLAŠTĚ KOSTELA SV. MOŘICE V OLOMOUČI			Č. ZAKÁZKY	1020/22
ČÍSLO A NÁZEV OBJEKTU: SO 01 KOSTEL SV. MOŘICE, OLOMOUČ			MĚŘÍTKO	ČÍSLO VÝKRESU
OBSAH STŘECHA			1:100	D 6