





2xKARI SÍŤ Ø6/100-Ø6/100mm 40M²

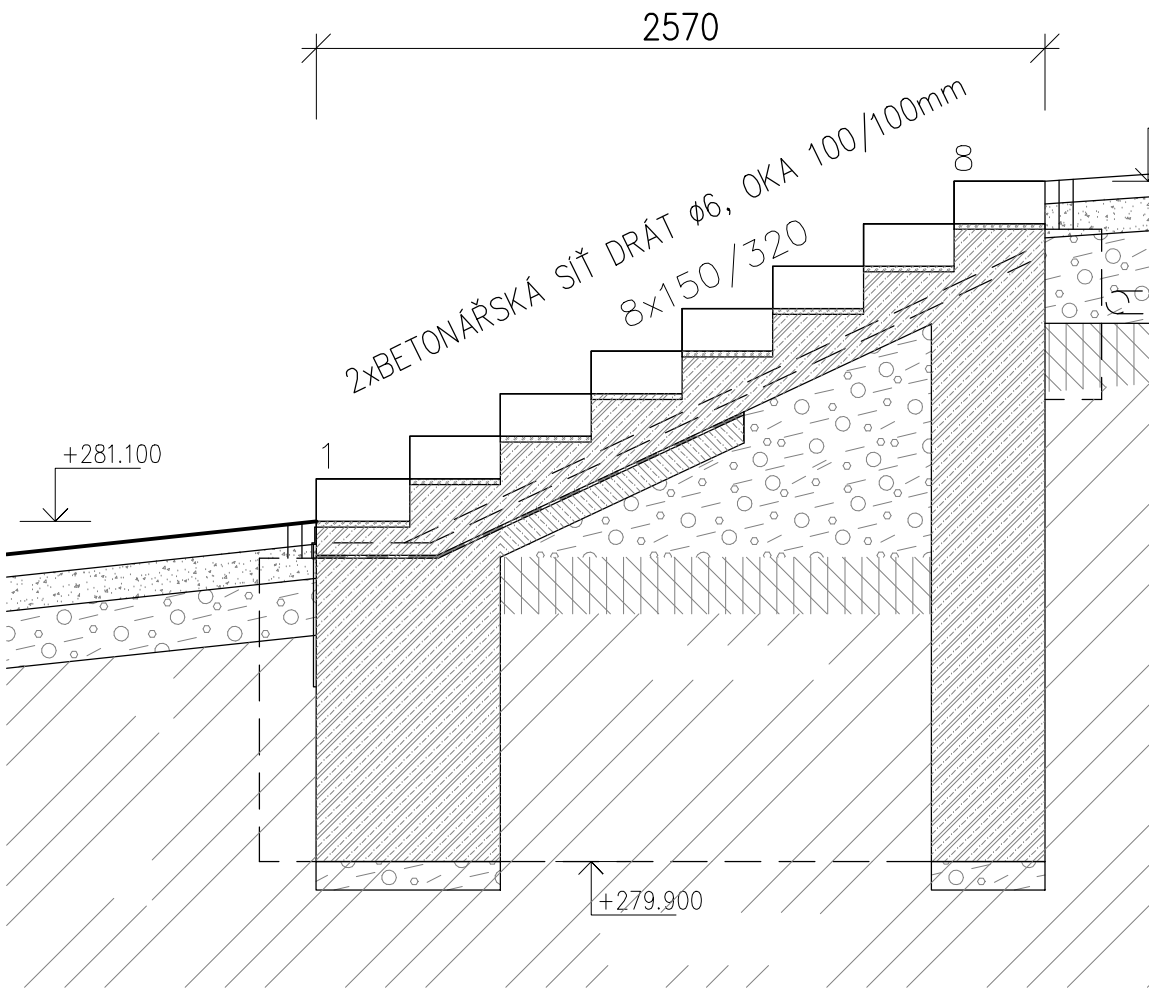



2xKARI SÍŤ Ø6/100-Ø6/100mm 40M²

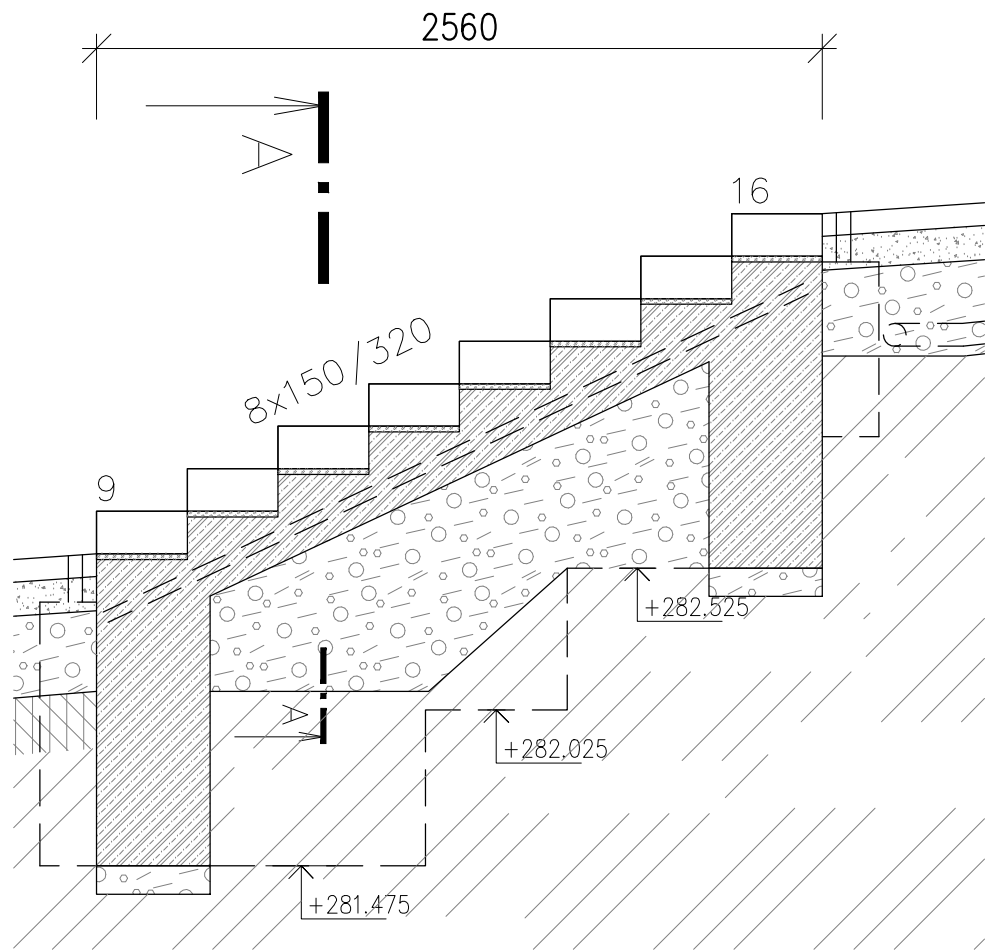


2xKARI SÍŤ Ø6/100-Ø6/100mm 40M²

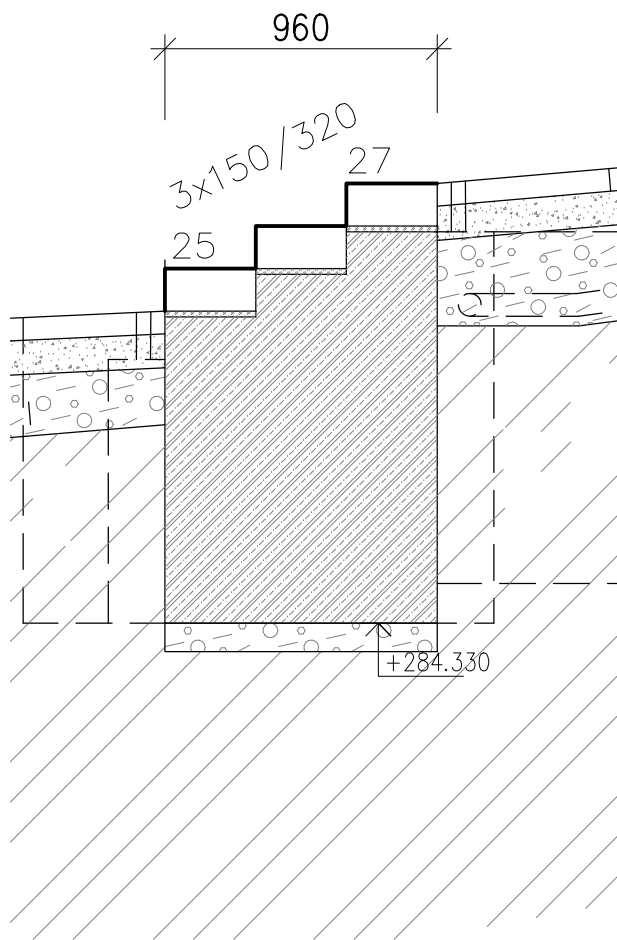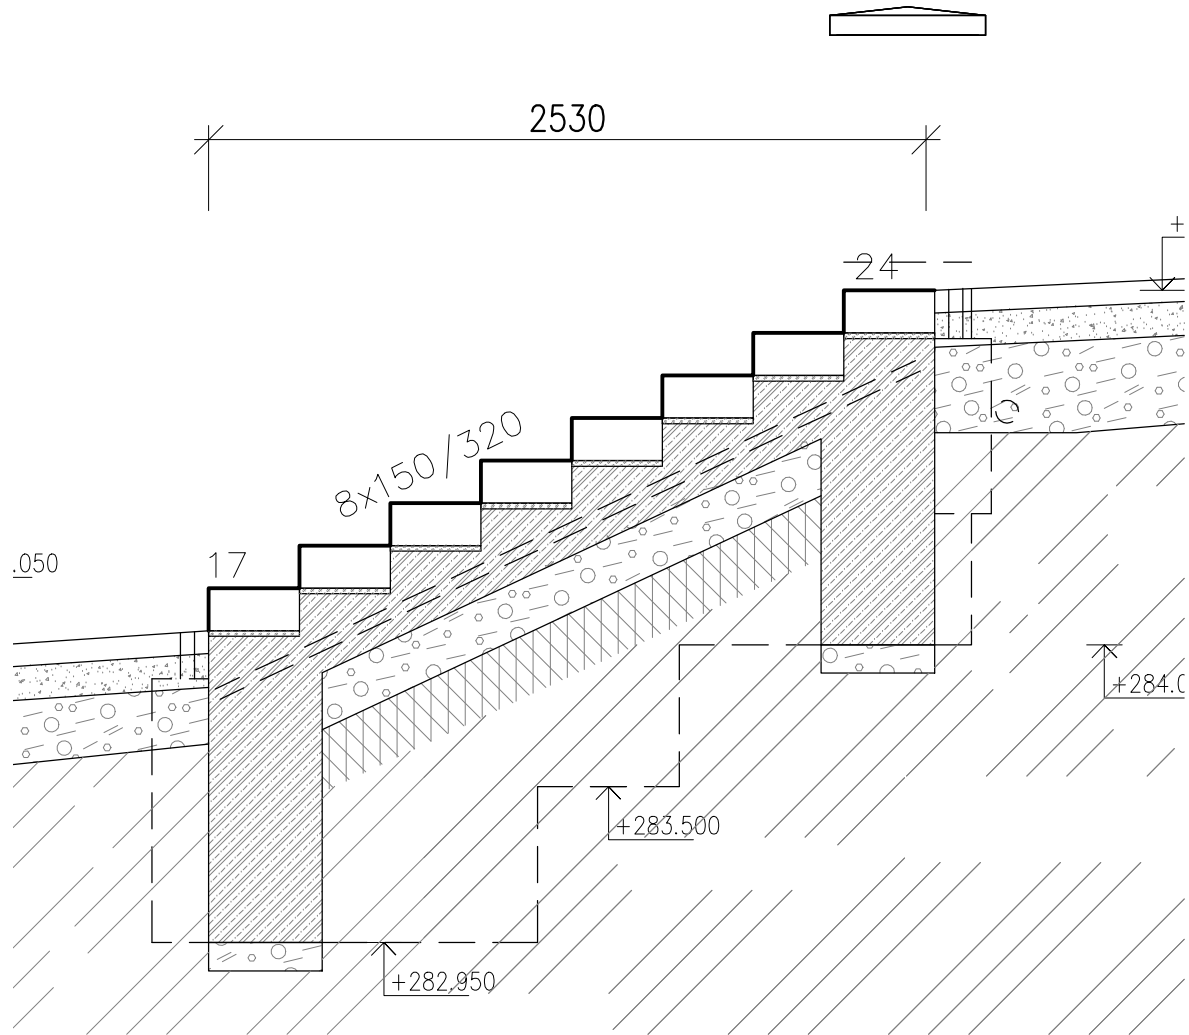

2xKARI SÍŤ Ø6/100-Ø6/100mm 20M²

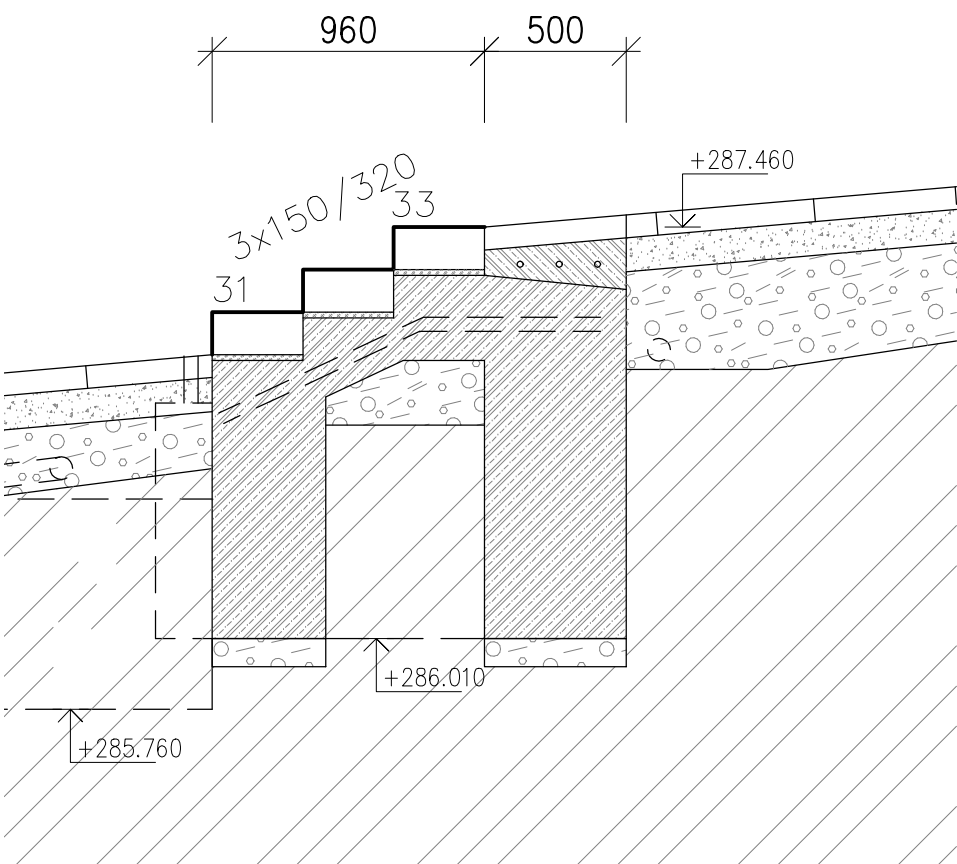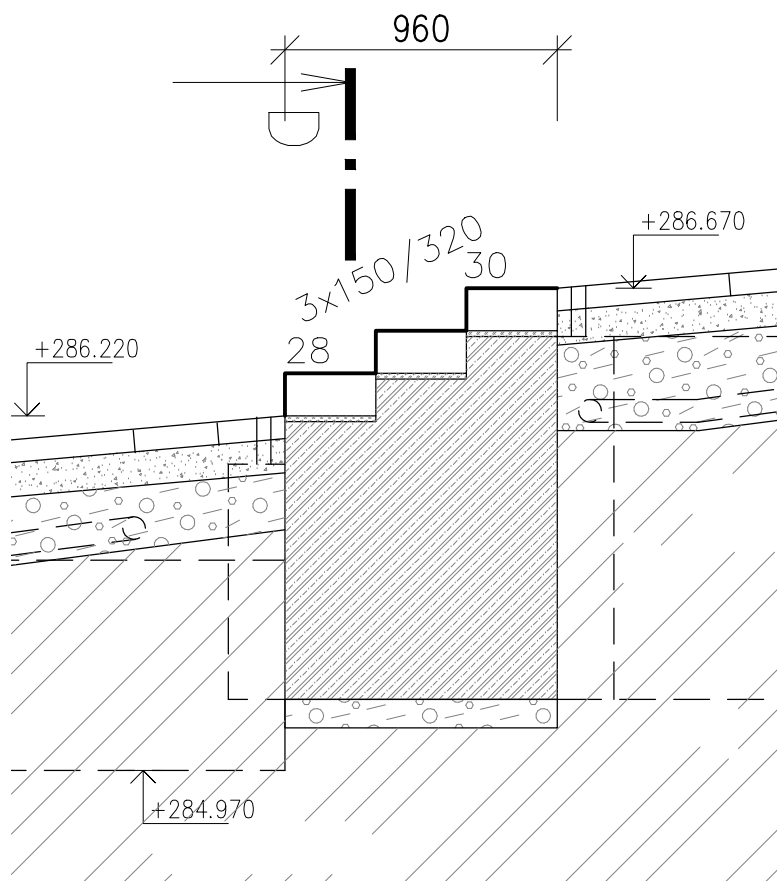

2xKARI SÍŤ Ø6/100-Ø6/100mm 20M²

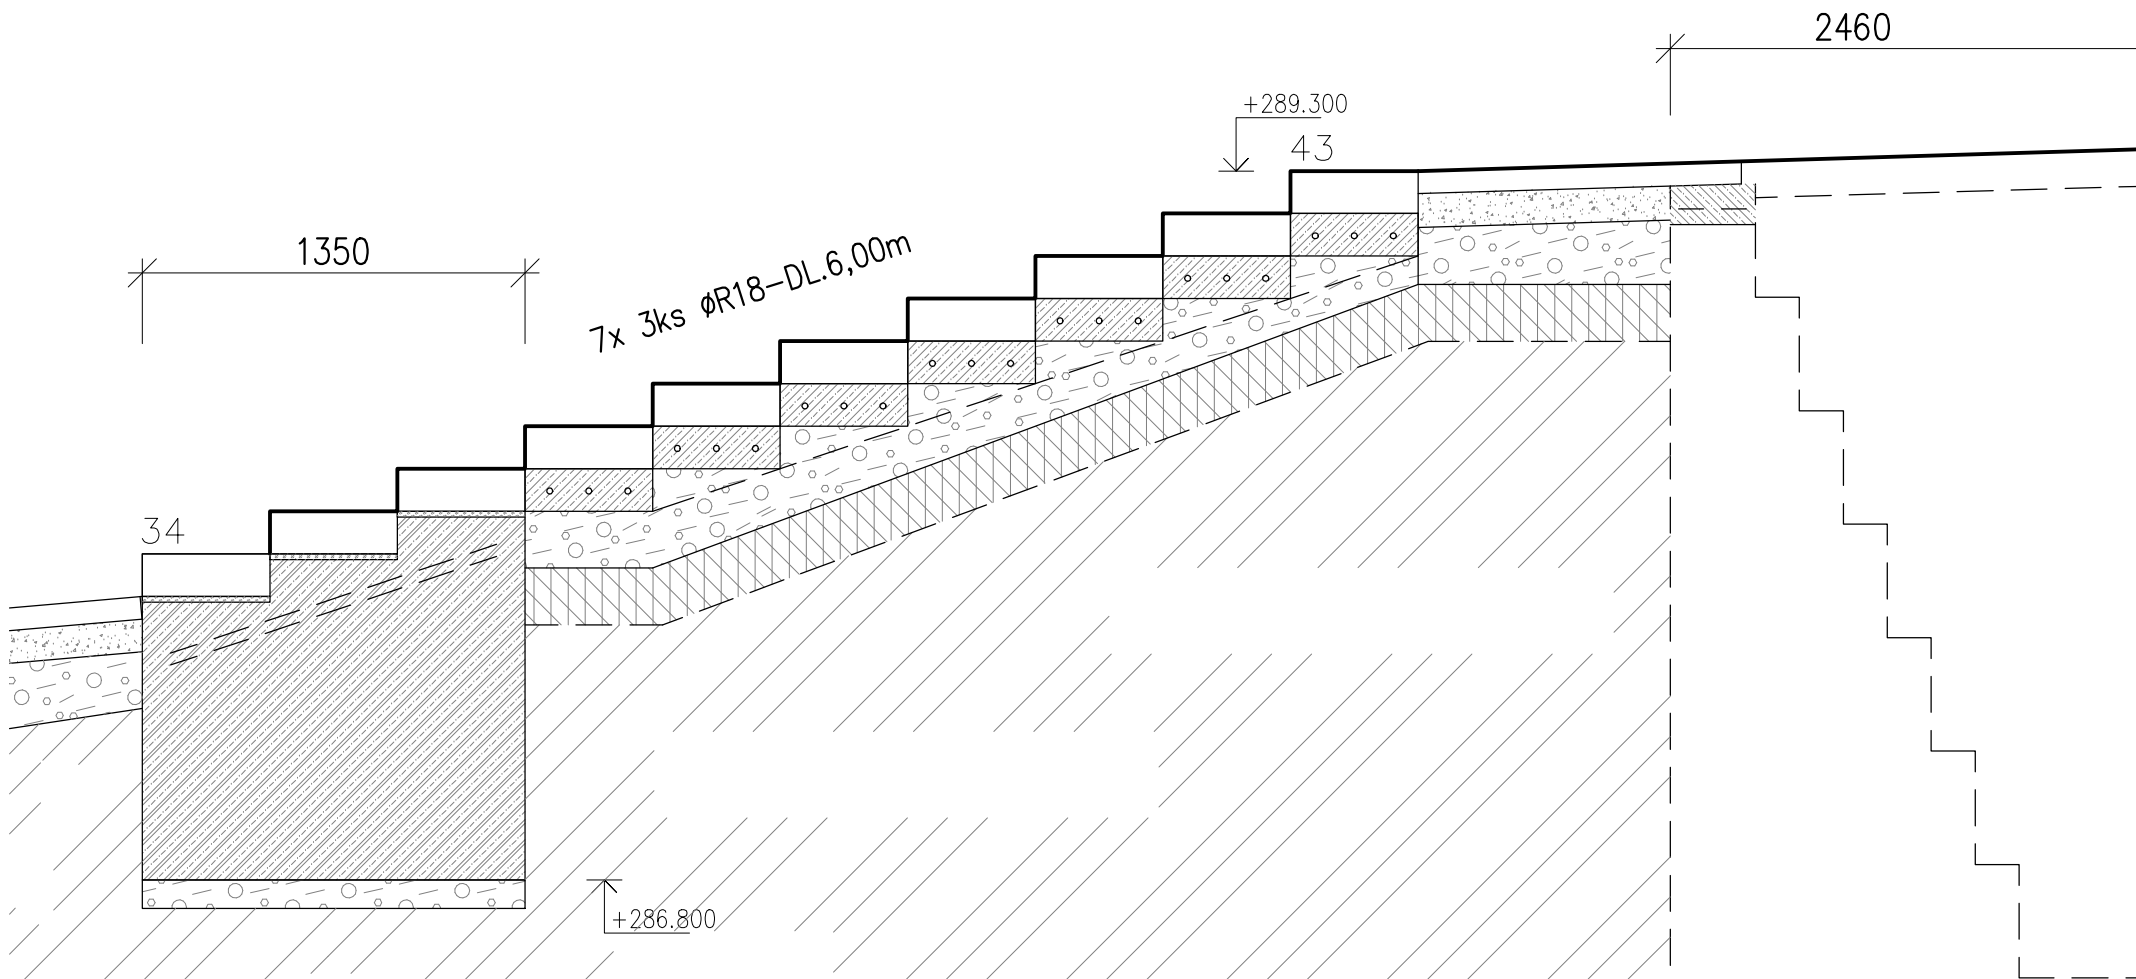

7x ØR18-6,00M 21KS

2xKARI SÍŤ Ø6/100-Ø6/100mm 20M²

č.	profil	délka	ks	10505	
				R18	AQ60
1	R18	6000	30	180,000	
S1	AQ60	6000*2400	15		216,000
Délka celkem [m]:				180,000	216,000
Hmotnost 1 bm [kg/m]:				1,998	4,440
Hmotnost [kg]:				359,565	959,040
Celkem [kg]:				359,565	959,040
				1318,605	

Délky položek uvedeny v [mm], rozměry sítě [mm*mm]

program VÝPIS VÝSTUPEL ©2001 Jaroslav Janků@skan.cz

BETON C20/25
OCEL KARI (SZ) , 10505 (R)
BETON C20/25

VEDOUcí PROJEKTANT	VYPRACOVAL		KRESLIL	ING.JAROMÍR DOSTÁL	
ing.J.TOMEČEK	Ing.J.DOSTÁL		Ing.J.DOSTÁL	NEŘEDINSKÁ 9,77900 OLOMOUC 777581255	
INVESTOR: Římskokatolická farnost Šternberk, Farní 50/3, 758 01/ŠTBK				DATUM	12/2019
AKCE : REVITALIZACE PŘEDPOLÍ CHRÁMU A SANACE SCHODIŠŤ CHRÁM ZVĚSTOVÁNÍ PANNY MARIE				ZAK.ČÍSLO	2381/19
				STUPEŇ	PS
				MĚŘÍTKO	10
OBSAH: DESKY				Č.VÝKRESU	D1.2.4