




## POHLED Z ULICE NA HRÁDKU

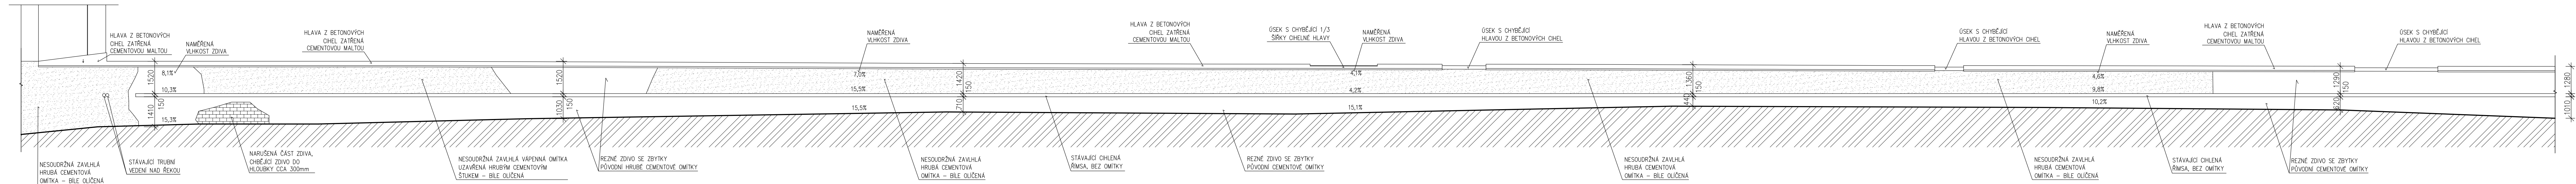


## POHLED Z NÁDVOŘÍ

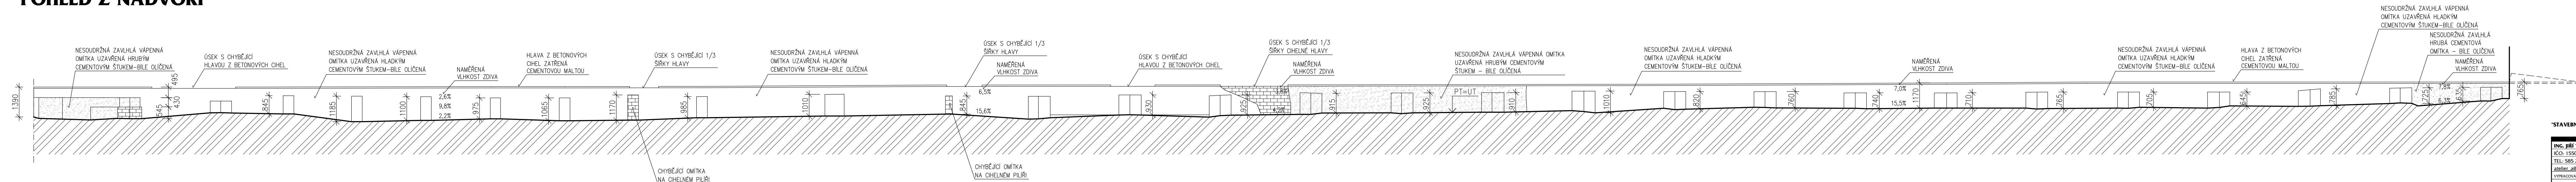

### PŮDORYSNÉ SCHÉMA OHRADNÍ ZDI

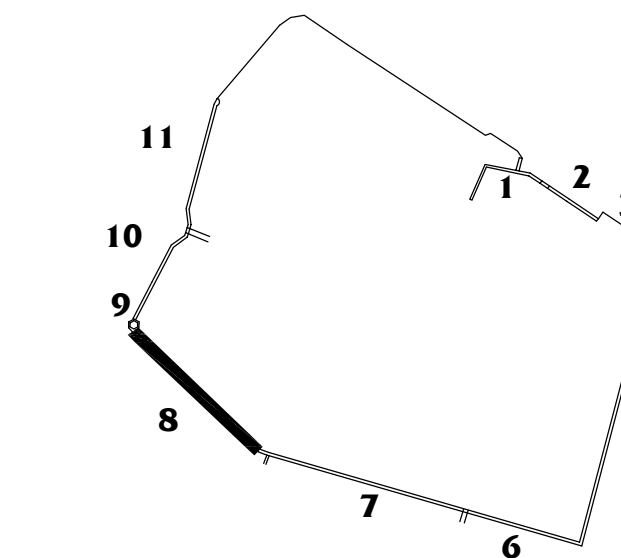
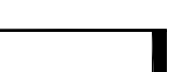
<b>INC. JIRÍ TOMĚČEK</b> IČO: 1550 5961 TEL: 585 220 056 atelier_@tomeczek.cz VYBRASOVAL		MÍSTO: <b>VELEHRAD</b> OBJEKT: <b>SO 05 - OHRADNÝ ŽEĎ</b> ARKE: <b>STAVEBNÍ A RESTAURÁČSKÁ OBNOVA</b>		
<b>INC. JIRÍ TOMĚČEK</b> DAJBOUR ZAPÍMAL		STUPĚN: <b>FD</b> MĚŘITKO: <b>1 : 100</b> DATUM: <b>LISTOPAD 2015</b> ČASŤ: <b>STAVEBNÉ TECHNIČKÝ PRŮZKUM</b> VÝKRES: <b>ŽEĎ č.8 - POHLED Z NÁDVŮŘÍ</b>		
ZADAVATEL: <b>ARCHEOSKUPSTVÍ OLOMOUČSKÉ MURBOVA 563/9, 779 00 OLOMOUČ</b> UŽIVATEL: <b>ARCHEOSKUPSTVÍ OLOMOUČSKÉ MURBOVA 563/9, 779 00 OLOMOUČ</b>		ČÍSLO: <b>3</b> PAR:		