


PŮDORYS KROVU +38,650

m 1:100

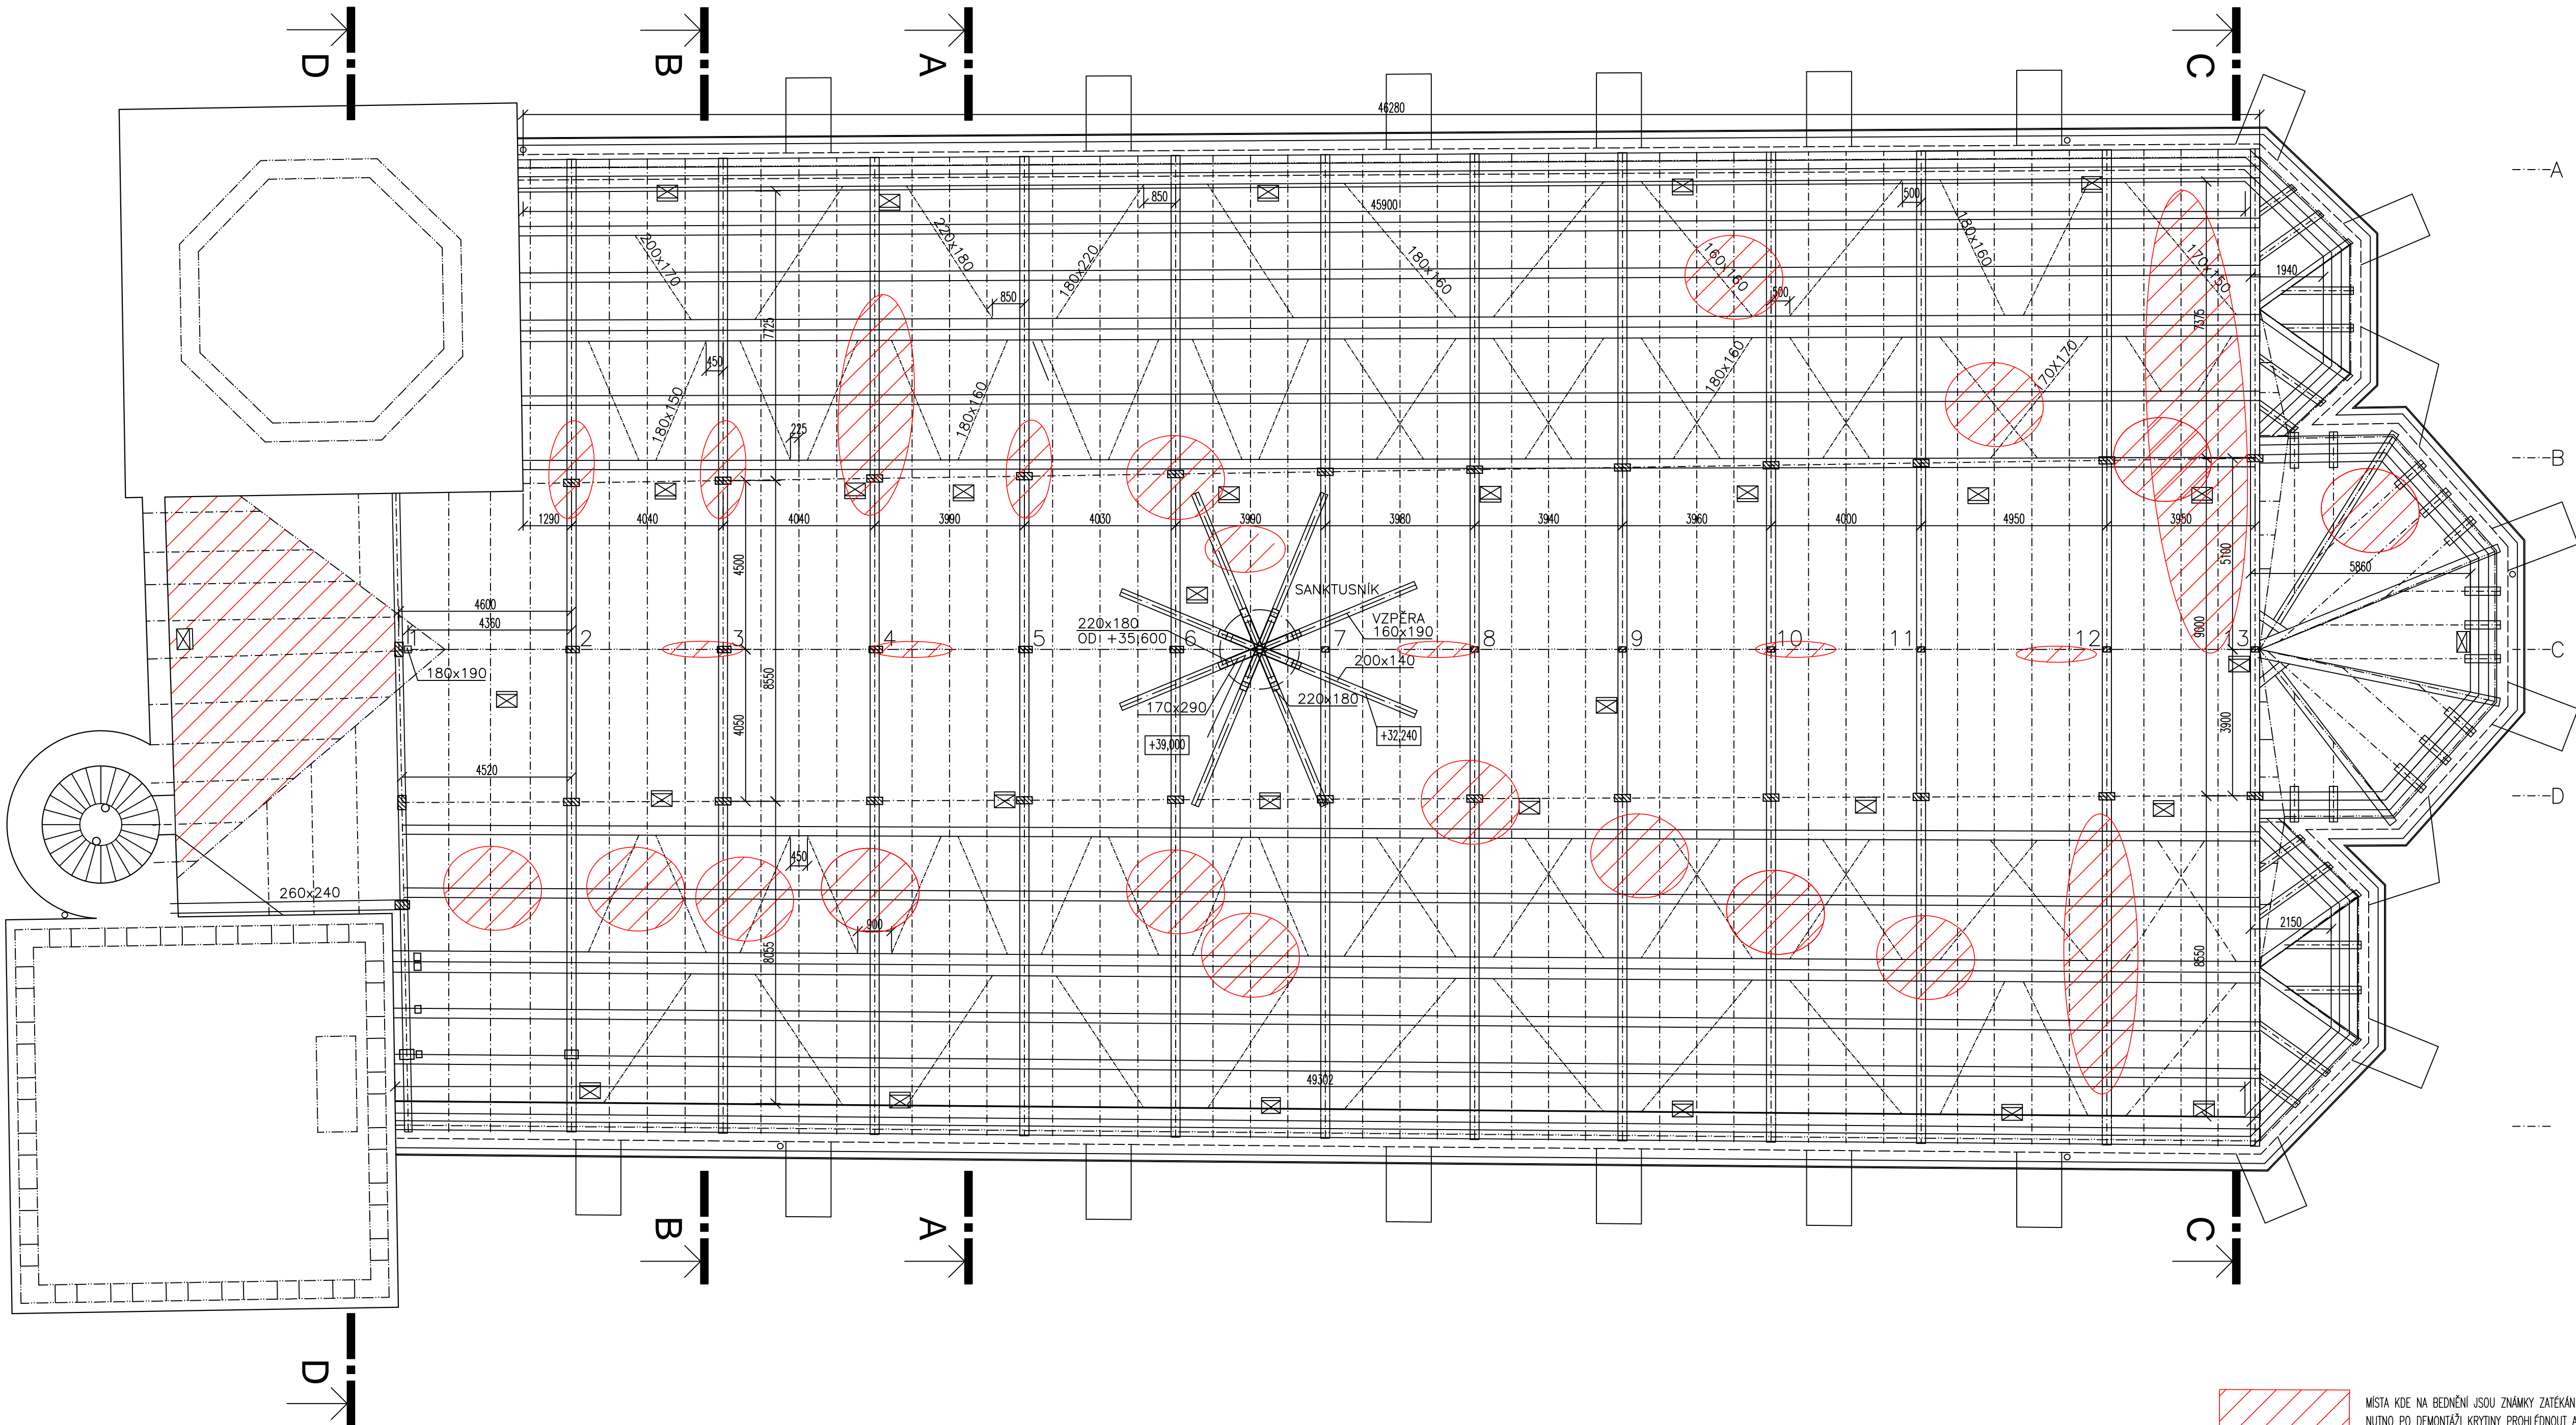

MISTA KDE NA BEDNĚNÍ JSOU ZNAMKY ZATĚKÁNÍ,
NUTNO PO DEMONTÁŽI KRYTINY PROHLÉDNOUT A
VYHODNOTIT.

VYPRACOVAL: ING. DAVID FAJFR	TECHNICKY POSOUJIL: LUBOŠ ROUS	ZODP. PROJEKTANT: ING. OTAKAR KOUDELKA, CSc.	OK PYRUS, s.r.o. Třelcovské 3b 602 00 Brno tel.: 549 244 508 fax.: 541 218 447 e-mail: info@okpyrus.cz	
OBJEDNATEL: ŘÍMSKOKATOLICKÁ FARNOST SV. MOŘICE, OLOMOUČ			FORMÁT	8 A4
INVESTOR: ŘÍMSKOKATOLICKÁ FARNOST SV. MOŘICE, OLOMOUČ			DATUM	BŘEZEN 2022
NÁZEV AKCE: OPRAVA KROVU A STŘEŠNÍHO PLÁŠTĚ KOSTELA SV. MOŘICE V OLOMOUČI			STUPEŇ	PPSP
ČÍSLO A NÁZEV OBJEKTU: SO 01 KOSTEL SV. MOŘICE, OLOMOUČ			Č. ZAKÁZKY	1020/22
OBSAH: KROV – PŮDORYS			MĚŘÍTKO	ČÍSLO VÝKRESU
			1:100	D 1