


PŮDORYS STŘECHY

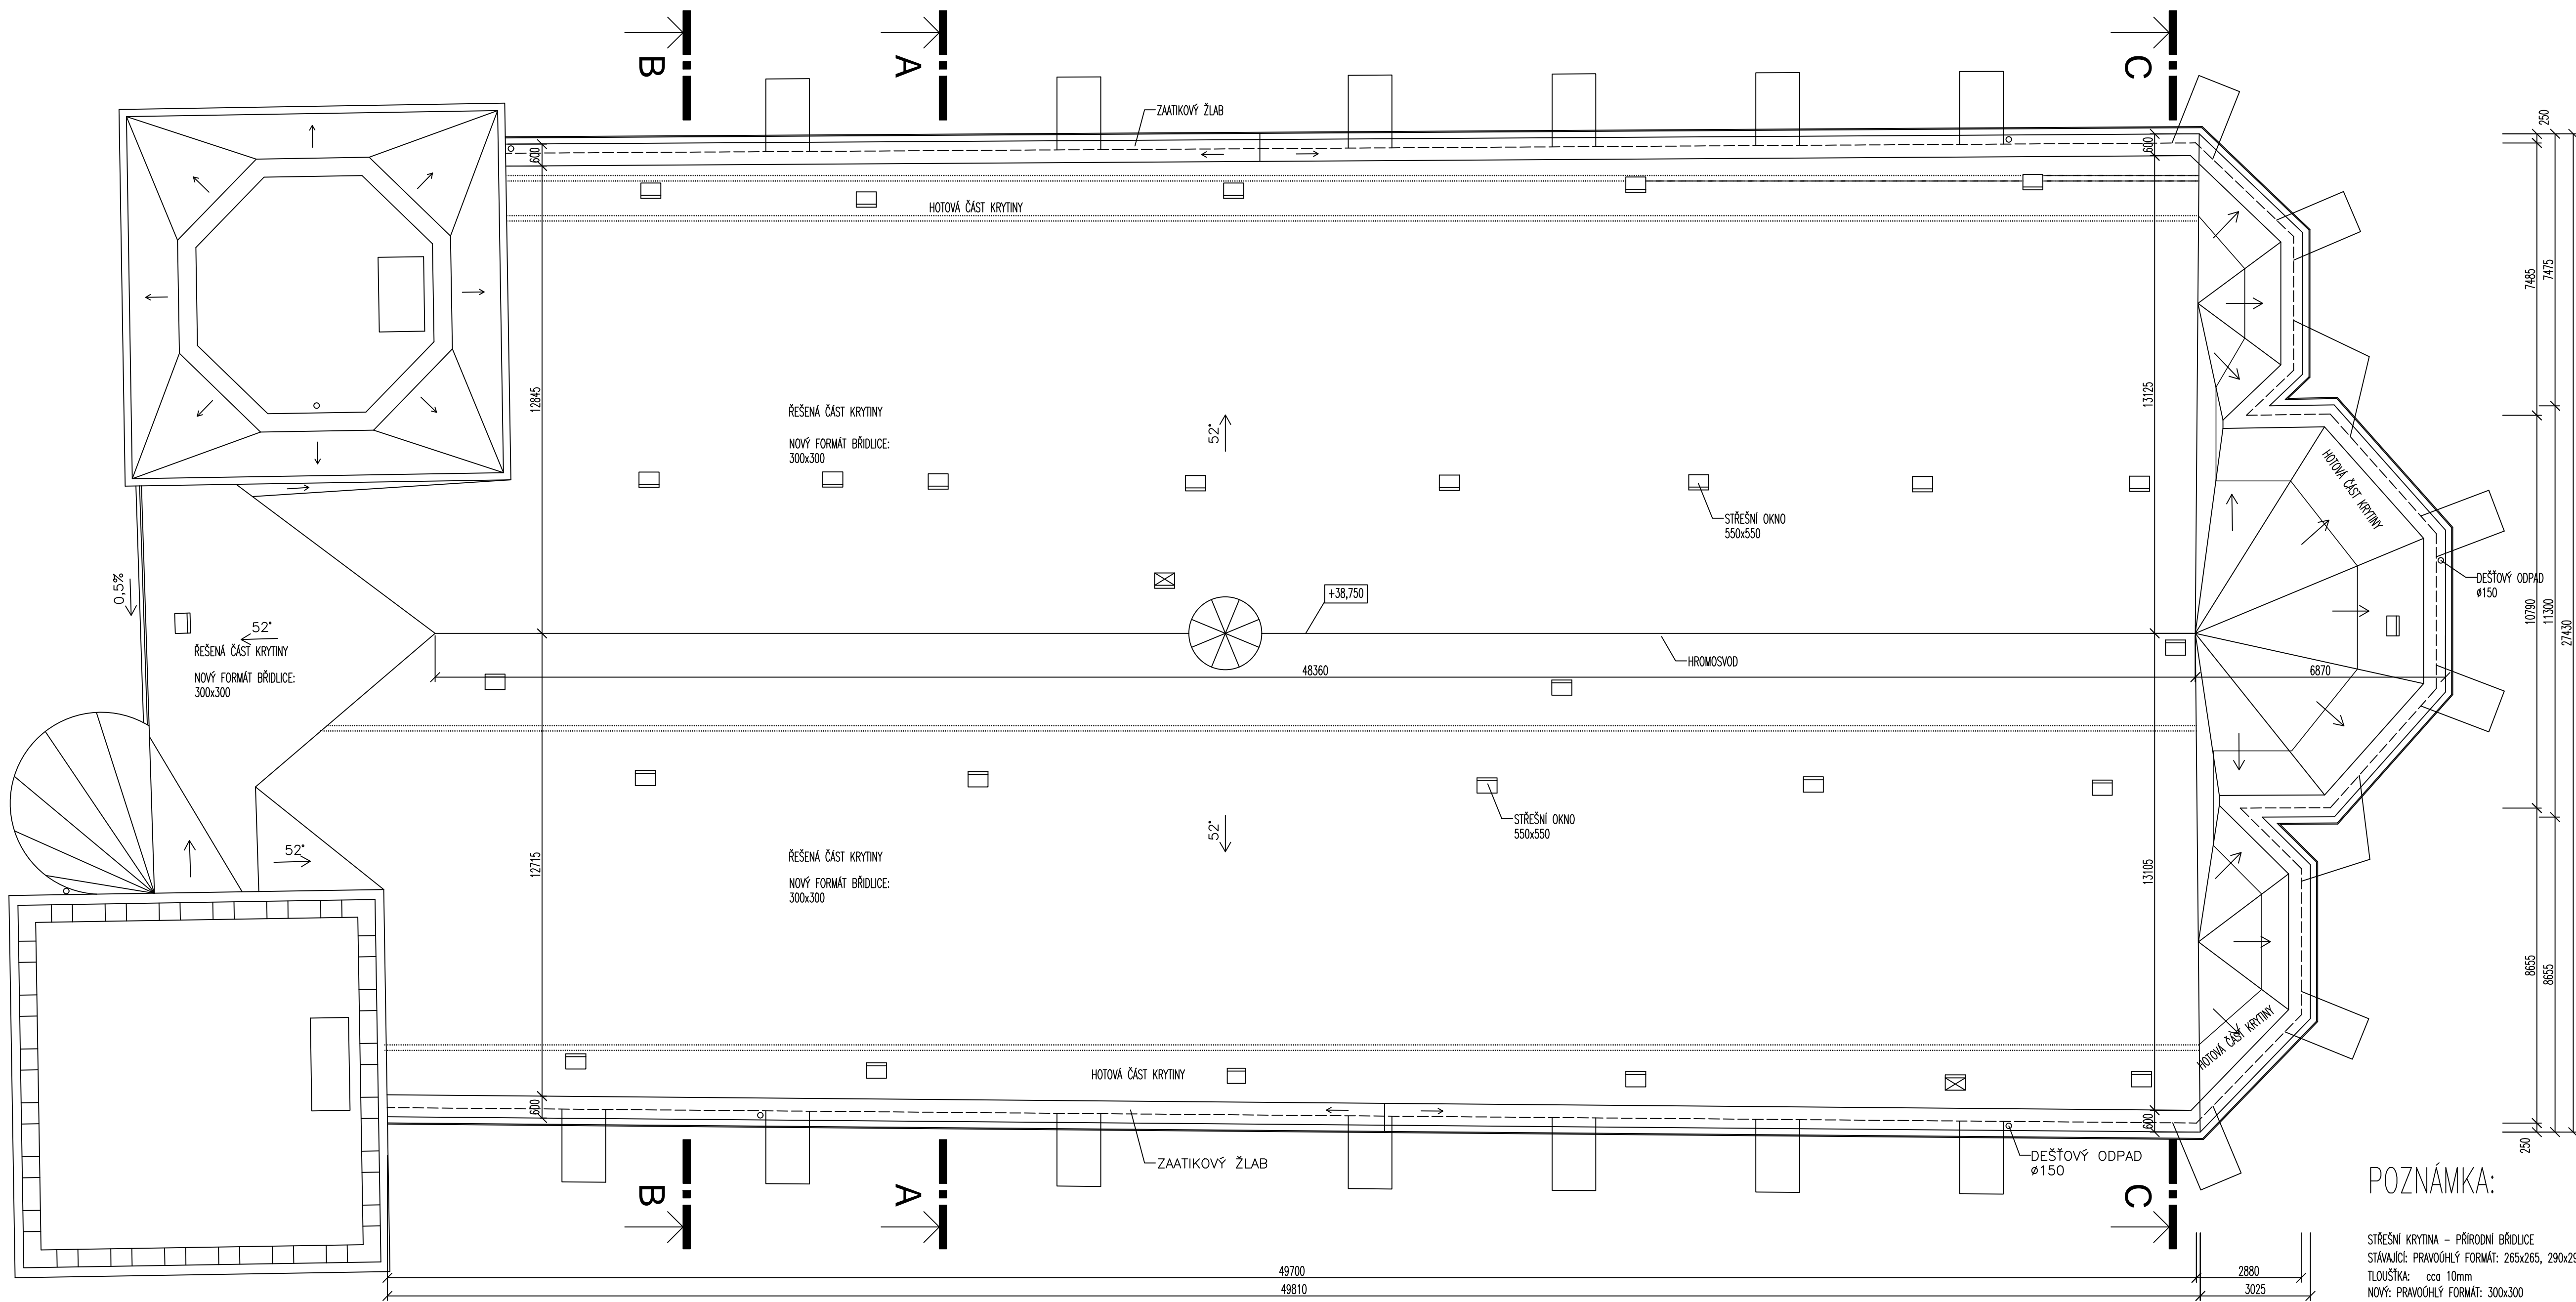

POZNÁMKA:

STŘEŠNÍ KRYTINA – PŘÍRODNÍ BRIDLICE
STÁVAJÍCÍ: PRAVOÚHLÝ FORMÁT: 265x265, 290x290, 345x345
TLOUŠŤKA: cca 10mm
NOVÝ: PRAVOÚHLÝ FORMÁT: 300x300
TLOUŠŤKA: cca 10mm



Zaměření krovu poskytl Ateliér R Olomouc

VYPRACOVAL ING. DAVID FAJFR	TECHNICKÝ POSOUĐIL LUBOŠ ROUS	ZODP. PROJEKTANT ING. OTAKAR KOUBEK, CSc.	OK PYRUS, s.r.o. Tkalcovská 3b 602 00 Brno tel.: 549 244 506 fax: 541 218 447 e-mail: info@okpyrus.cz	
OBJEDNATEL: ŘÍMSKOKATOLICKÁ FARNOST SV. MOŘICE, OLOMOUČ			FORMÁT	8 A4
INVESTOR: ŘÍMSKOKATOLICKÁ FARNOST SV. MOŘICE, OLOMOUČ			DATUM	BŘEZEN 2022
NÁZEV AKCE: OPRAVA KROVU A STŘEŠNÍHO PLÁŠTĚ KOSTELA SV. MOŘICE V OLOMOUČI			STUPEŇ	PPSP
ČÍSLO A NÁZEV OBJEKTU: SO 01 KOSTEL SV. MOŘICE, OLOMOUČ			Č. ZAKÁZKY	1020/22
OBSAH STŘECHA			MĚŘÍTKO	ČÍSLO VÝKRESU
			1:100	D 6