

POHLED Z JIHU


M=1:50

Legenda:

- Úroveň rozebrání stávající konstrukce zídky na celou hloubku – cihelná naezdívka, lícový kámen
- Úroveň rozebrání stávající konstrukce zídky z venkovní strany schodiště – lícový kámen
- Úroveň rozebrání stávající konstrukce zídky z vnitřní strany schodiště – cihelná naezdívka, lícový kámen

Legenda povrchových úprav:

- LÍCOVÝ KÁMEN – OPRACOVANÉ KVÁDRY
- LÍCOVÝ KÁMEN – ZDIVO Z NEPRÁVDELNÉHO SKLÁDANÉHO KAMENE
- NOVÁ DVOUVRSTVÁ OMÍTKA V CELKOVÉ TLOUŠTCE TL30mm APLIKOVANÁ NA SEPARAČNÍ VRSTVU Z NOPOVÉ FÓLIE S INTEGROVANOU MŘÍŽKOU, S VÁPENOCEMENTOVÝM JÁDREM A VÁPENNÝM ŠTUKEM HLAZENÝM DŘEVĚNÝM HLADÍTKEM
- NOVÁ OMÍTKA APLIKOVANÁ BEZ SEPARAČNÍ VRSTVY NA CIHLENOU VYZDÍVKU – PODKLAD Z HRUBÉ DIFUZNĚ OTEVŘENÉ VÁPENNÉ OMÍTKY S TRASSEM ZRNO 0–4mm, FINÁLNÍ ŠTUK Z JEMNÉ PLSTI HLAZENÉ VÁPENNÉ OMÍTKY S TRASSEM ZRNO 0–0,6mm

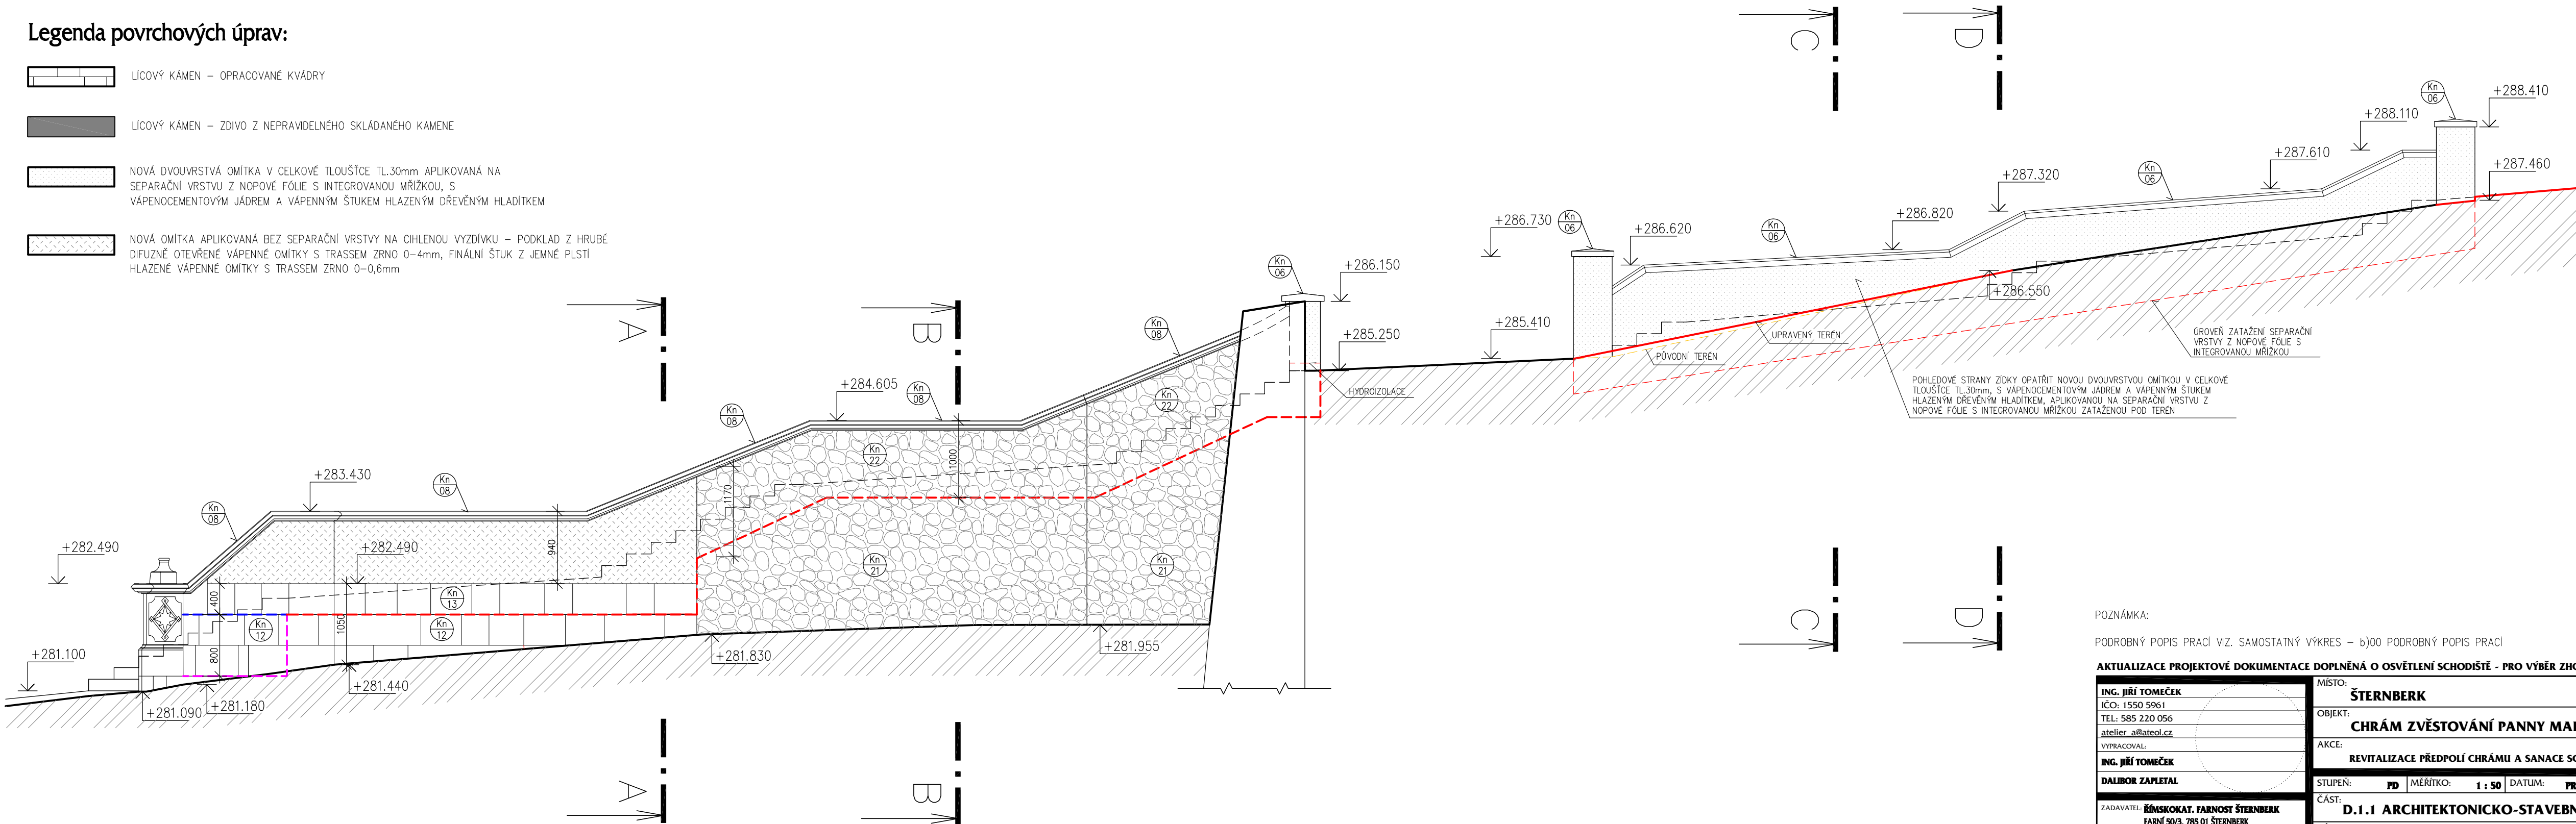

POZNÁMKA:

PODROBNÝ POPIS PRACÍ VIZ. SAMOSTATNÝ VÝKRES – b)00 PODROBNÝ POPIS PRACÍ

AKTUALIZACE PROJEKTOVÉ DOKUMENTACE DOPLNĚNÁ O OSVĚTLENÍ SCHODIŠTĚ - PRO VÝBĚR ZHOTOVITELE

ING. JIŘÍ TOMĚČEK IČO: 1550 5961 TEL: 585 220 056 atelier_a@ateol.cz VYPRACOVAL: ING. JIŘÍ TOMĚČEK DALIBOR ZAPLETAL	
ZADAVATEL: ŘÍMSKOKAT. FARNOST ŠTERNBERK FARNÍ 50/3, 785 01 ŠTERNBERK UŽIVATEL: ŘÍMSKOKAT. FARNOST ŠTERNBERK FARNÍ 50/3, 785 01 ŠTERNBERK	

MÍSTO: ŠTERNBERK	OBJEKT: CHRÁM ZVĚSTOVÁNÍ PANNY MARIE
AKCE: REVITALIZACE PŘEDPOLÍ CHRÁMU A SANACE SCHODIŠTĚ	STUPEŇ: PD MĚŘÍTKO: 1 : 50 DATUM: PROSINEC 2024
ČÁST: D.1.1 ARCHITEKTONICKO-STAVEBNÍ ŘEŠENÍ	VÝKRES: POHLED Z JIHU

AtelierA

772 00 OLOMOUC
ULICE 8.KVĚTNA 16

CÍSLO: 07

PARÉ: