


# POHLED ZE SEVERU

M=1:50

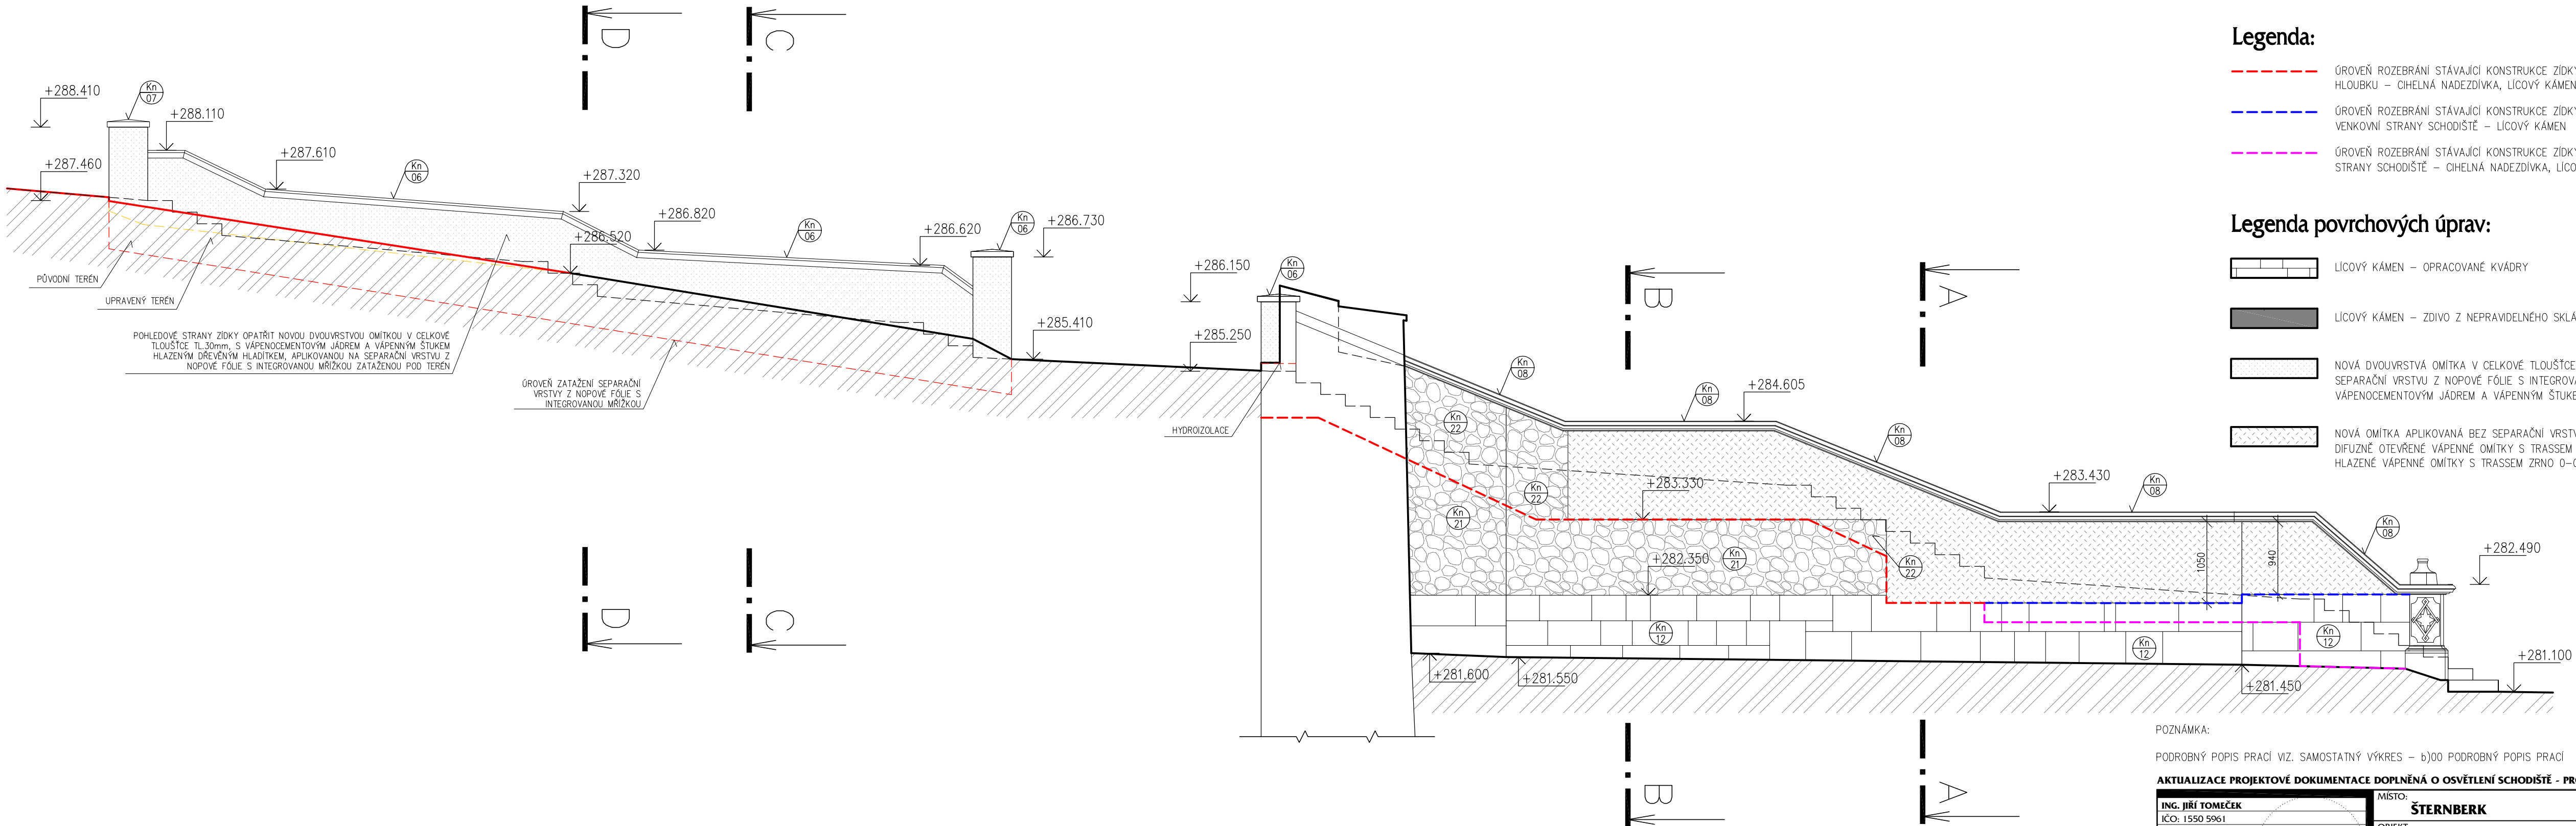

## Legenda:

- ÚROVEŇ ROZEBRÁNÍ STÁVAJÍCÍ KONSTRUKCE ZIDKY NA CELOU HLOUBKU – CIHELNÁ NADEZDÍVKA, LICOVÝ KÁMEN
- ÚROVEŇ ROZEBRÁNÍ STÁVAJÍCÍ KONSTRUKCE ZIDKY Z VENKOVNÍ STRANY SCHODIŠTĚ – LICOVÝ KÁMEN
- ÚROVEŇ ROZEBRÁNÍ STÁVAJÍCÍ KONSTRUKCE ZIDKY Z VNITŘNÍ STRANY SCHODIŠTĚ – CIHELNÁ NADEZDÍVKA, LICOVÝ KÁMEN

## Legenda povrchových úprav:

- LICOVÝ KÁMEN – OPRACOVANÉ KVÁDRY
- LICOVÝ KÁMEN – ZDIVO Z NEPRAVIDELNÉHO SKLÁDANÉHO KAMENE
- NOVÁ DVOUVRSTVÁ OMÍTKA V CELKOVÉ TLOUŠTCE TL.30mm APLIKOVANÁ NA SEPARAČNÍ VRSTVU Z NOPOVÉ FÓLIE S INTEGROVANOU MŘÍŽKOU, S VÁPENOCEMENTOVÝM JÁDREM A VÁPENNÝM ŠTUKEM HLAZENÝM DŘEVĚNÝM HLADÍTKEM
- NOVÁ OMÍTKA APLIKOVANÁ BEZ SEPARAČNÍ VRSTVY NA CIHELNOU VYZDÍVKU – PODKLAD Z HRUBÉ DIFUZNĚ OTEVŘENÉ VÁPENNÉ OMÍTKY S TRASSEM ZRNO 0–4mm, FINÁLNÍ ŠTUK Z JEMNÉ PLSTI HLAZENÉ VÁPENNÉ OMÍTKY S TRASSEM ZRNO 0–0,6mm

POZNÁMKA:

PODROBNÝ POPIS PRACÍ VIZ. SAMOSTATNÝ VÝKRES – b)00 PODROBNÝ POPIS PRACÍ

AKTUALIZACE PROJEKTOVÉ DOKUMENTACE DOPLNĚNÁ O OSVĚTLENÍ SCHODIŠTĚ - PRO VÝBĚR ZHOTOVITELE

ING. JIŘÍ TOMĚČEK	
IČO: 1550 5961	
TEL: 585 220 056	
atelier_a@ateol.cz	
VYPRACOVAL:	
ING. JIŘÍ TOMĚČEK	
DALIBOR ZAPLETAL	
ZADAVATEL: ŘÍMSKOKAT. FARNOST ŠTERNBERK	
FARNÍ 50/3, 785 01 ŠTERNBERK	
UŽIVATEL: ŘÍMSKOKAT. FARNOST ŠTERNBERK	
FARNÍ 50/3, 785 01 ŠTERNBERK	

MÍSTO: ŠTERNBERK
OBJEKT: CHRÁM ZVĚSTOVÁNÍ PANNY MARIE
AKCE: REVITALIZACE PŘEDPOLÍ CHRÁMU A SANACE SCHODIŠTĚ
STUPEŇ: PD   MĚŘÍTKO: 1 : 50   DATUM: PROSINEC 2024
ČÁST: D.1.1 ARCHITEKTONICKO-STAVEBNÍ ŘEŠENÍ
VÝKRES: POHLED ZE SEVERU

Atelier A
772 00 OLOMOUC
ULICE 8.KVĚTNA 16
ČÍSLO: 09
PARÉ: