



PŘEDPOLÍ CHRÁMU

M = 1 : 200

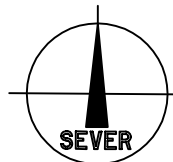

- BETONOVÁ DLAŽBA - STÁVAJÍCÍ PŘELOŽENÁ
- KAMENNÁ DLAŽBA - STÁVAJÍCÍ PŘELOŽENÁ
- PROVEDENÍ NOVÉ KAMENNÉ DLAŽBY
(DLAŽBU VE STYKU S FASÁDOU PROVÉST VE SPÁDU min.3% OD FASÁDY)
- OKAPNÍ CHODNÍK
- DCELOVÝ PÁS
- Výšková úroveň upraveného terénu
- Výšková úroveň stávajícího terénu
- ODSTRAŇOVANÉ KONSTRUKCE

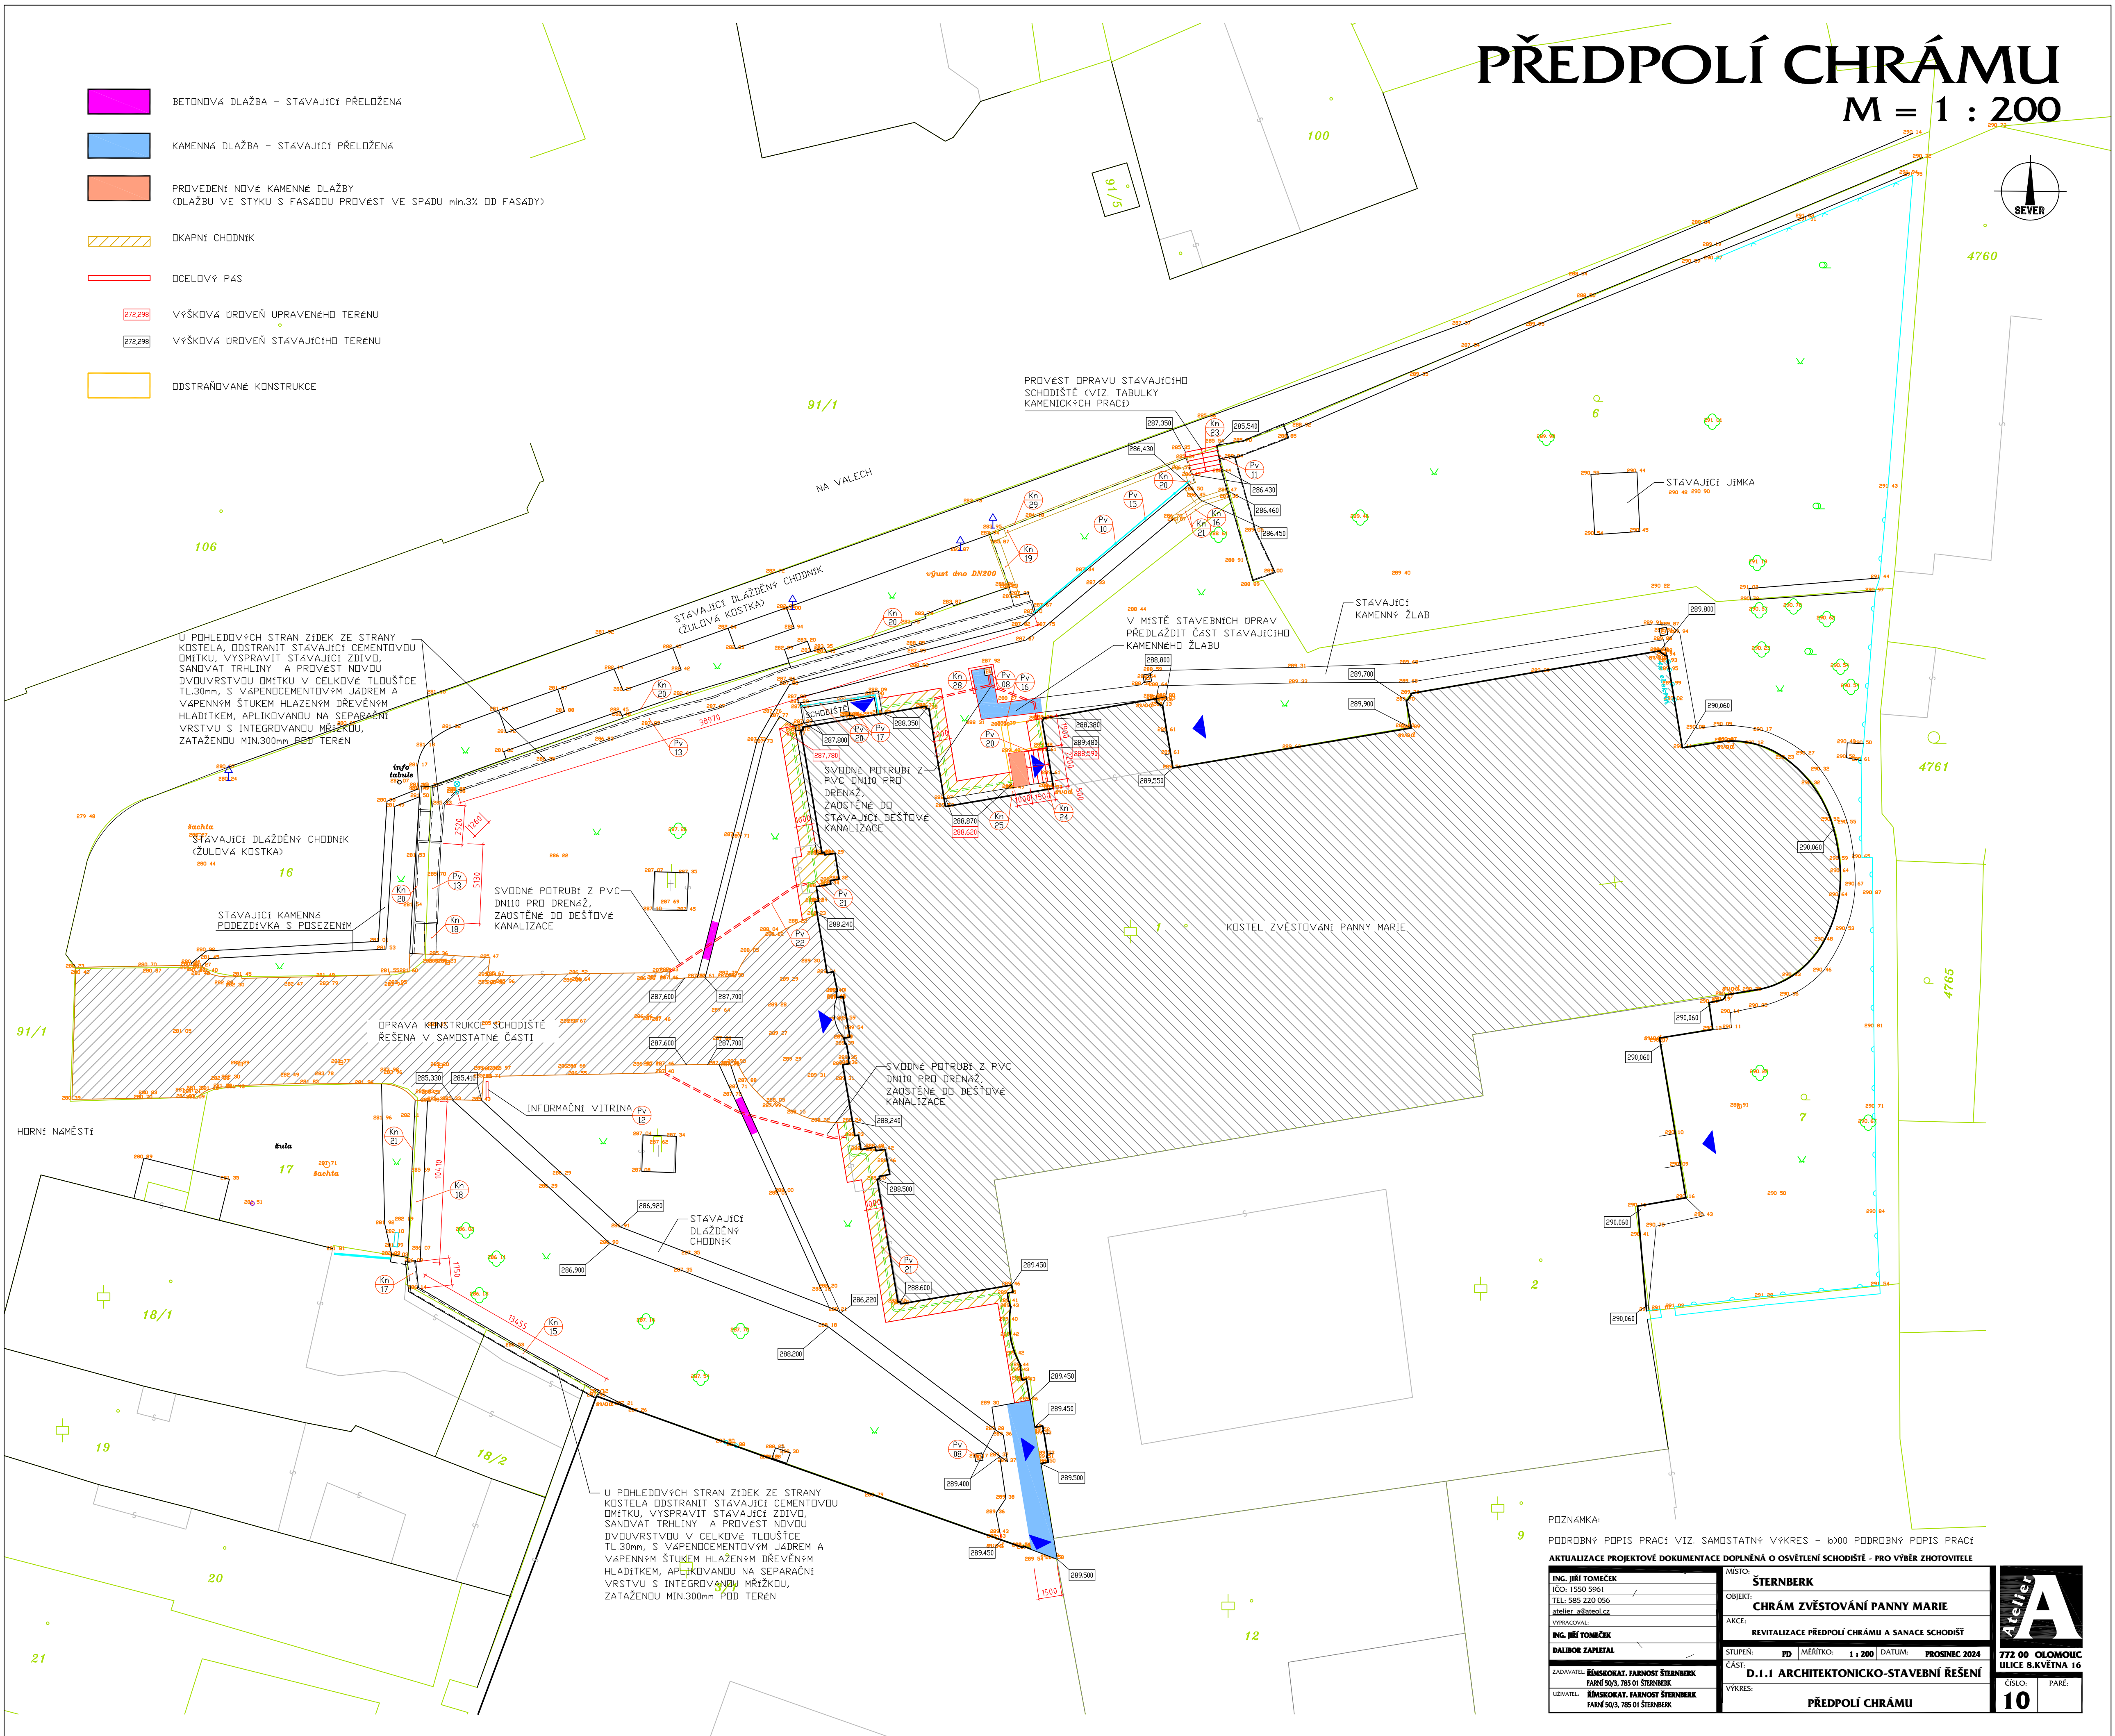

POZNÁMKA:		PODROBNÝ POPIS PRACÍ VIZ. SAMOSTATNÝ VÝKRES - b)000 PODROBNÝ POPIS PRACÍ	
AKTUALIZACE PROJEKTOVÉ DOKUMENTACE DOPLNĚNÁ O OSVĚTLENÍ SCHODIŠTĚ - PRO VÝBĚR ZHOTOVITELE			
ING. JIŘÍ TOMIČEK IČO: 1550 5061 TEL: 585 220 056 atelier_a@ateo.cz		MÍSTO: ŠTERNBERK OBJEKT: CHRÁM ZVĚŠTOVÁNÍ PANNY MARIE AKCE: REVITALIZACE PŘEDPOLÍ CHRÁMU A SANACE SCHODIŠTĚ	
ING. JIŘÍ TOMIČEK DALIBOR ZAPLETAL		STUPĚN: PD MĚRÍTKO: 1 : 200 DATUM: PROSINEC 2024 ČÁST: D.1.1 ARCHITEKTONICKO-STAVEBNÍ ŘEŠENÍ	
ZADAVATEL: ŘÍMSKOKAT. FARNOST ŠTERNBERK FARNÍ 503, 785 01 ŠTERNBERK		VÝKRES: PŘEDPOLÍ CHRÁMU	
LIŽIVATEL: ŘÍMSKOKAT. FARNOST ŠTERNBERK FARNÍ 503, 785 01 ŠTERNBERK		ČÍSLO: 772 00 OLOMOUC ULICE 8.KVĚTNA 16 PÁŘE: 10	